

ERRICHTUNG DES NEUEN SPEICHERBECKENS "BODENSEE" FÜR DIE TECHNISCHE BESCHNEIUNG AM KRONPLATZ

REALIZZAZIONE DEL NUOVO BACINO "BODENSEE" PER L'INNEVAMENTO PROGRAMMATO SUL PLAN DE CORONES

INHALT / CONTENUTO

PROJEKT

- Übersichtsplan 1:50.000
- Übersichtslageplan 1:10.000
- Orthofoto 1:2.000
- Katastermappe 1:2.500
- Verzeichnis der Grundeigentümer
- Lageplan 1:500
- Schnitte 1:250/500
- Bauwerke / Details 1:100/50/25
- Materialablagerungen 1:1.000/500

AUFTRAGGEBER / COMMITTENTE

KRONPLATZ SEILBAHN GMBH

Reischach, Seilbahnstraße 10
39031 Bruneck



Firmato digitalmente da:

SCHIFFEREGGER PETER PAUL

Firmato il 2024/11/08 13:48

Seriale Certificato: 1882780

Valido dal 02/11/2022 al 02/11/2025

InfoCamere Qualified Electronic Signature CA

PLAN NR.

TAVOLA N°

03

Nov 2024	DB	DB	MP
Aug 2024	DB	DB	MP
Datum data	gez. dis.	bearb. elab.	gepr. esam.

PROJEKTANT / PROGETTISTA



iPM

Engineering

Dott. Ing. Markus Pescollderungg
Dott. Ing. Udo Mall

I-39031 Bruneck, Gilmplatz 2 / Brunico, piazza gilm 2
Tel.: 0474/050005 - E-Mail: info@ipm.bz - Web: www.ipm.bz

Firmato digitalmente da

Markus Pescollderungg

DELLA PROV. DI BOLZANO

Dr. Ing. MARKUS PESCOLLDERUNGG

O = Ordine degli Ingegneri di
Bolzano

T = Ingegnere

SerialNumber =

TINIT-PSCMKS70T23M067E

C = IT

ARBEITSGRUPPE / GRUPPO DI LAVORO

Jesacher

Geologiebüro - Studio di geologia

I-39031 Bruneck/Brunico, Via Carl-Toldt-Straße 11
t. 0474/409376 f. 0474/831093 info@jesacher.bz



TRIFOLIUM

Dr. Kurt Kußstatscher

I-39050 Jenesien - Afingerweg 40
Tel. 3355346470 www.trifolium.net




ÜBERSICHTSPLAN

Mst. 1:50.000



NORD

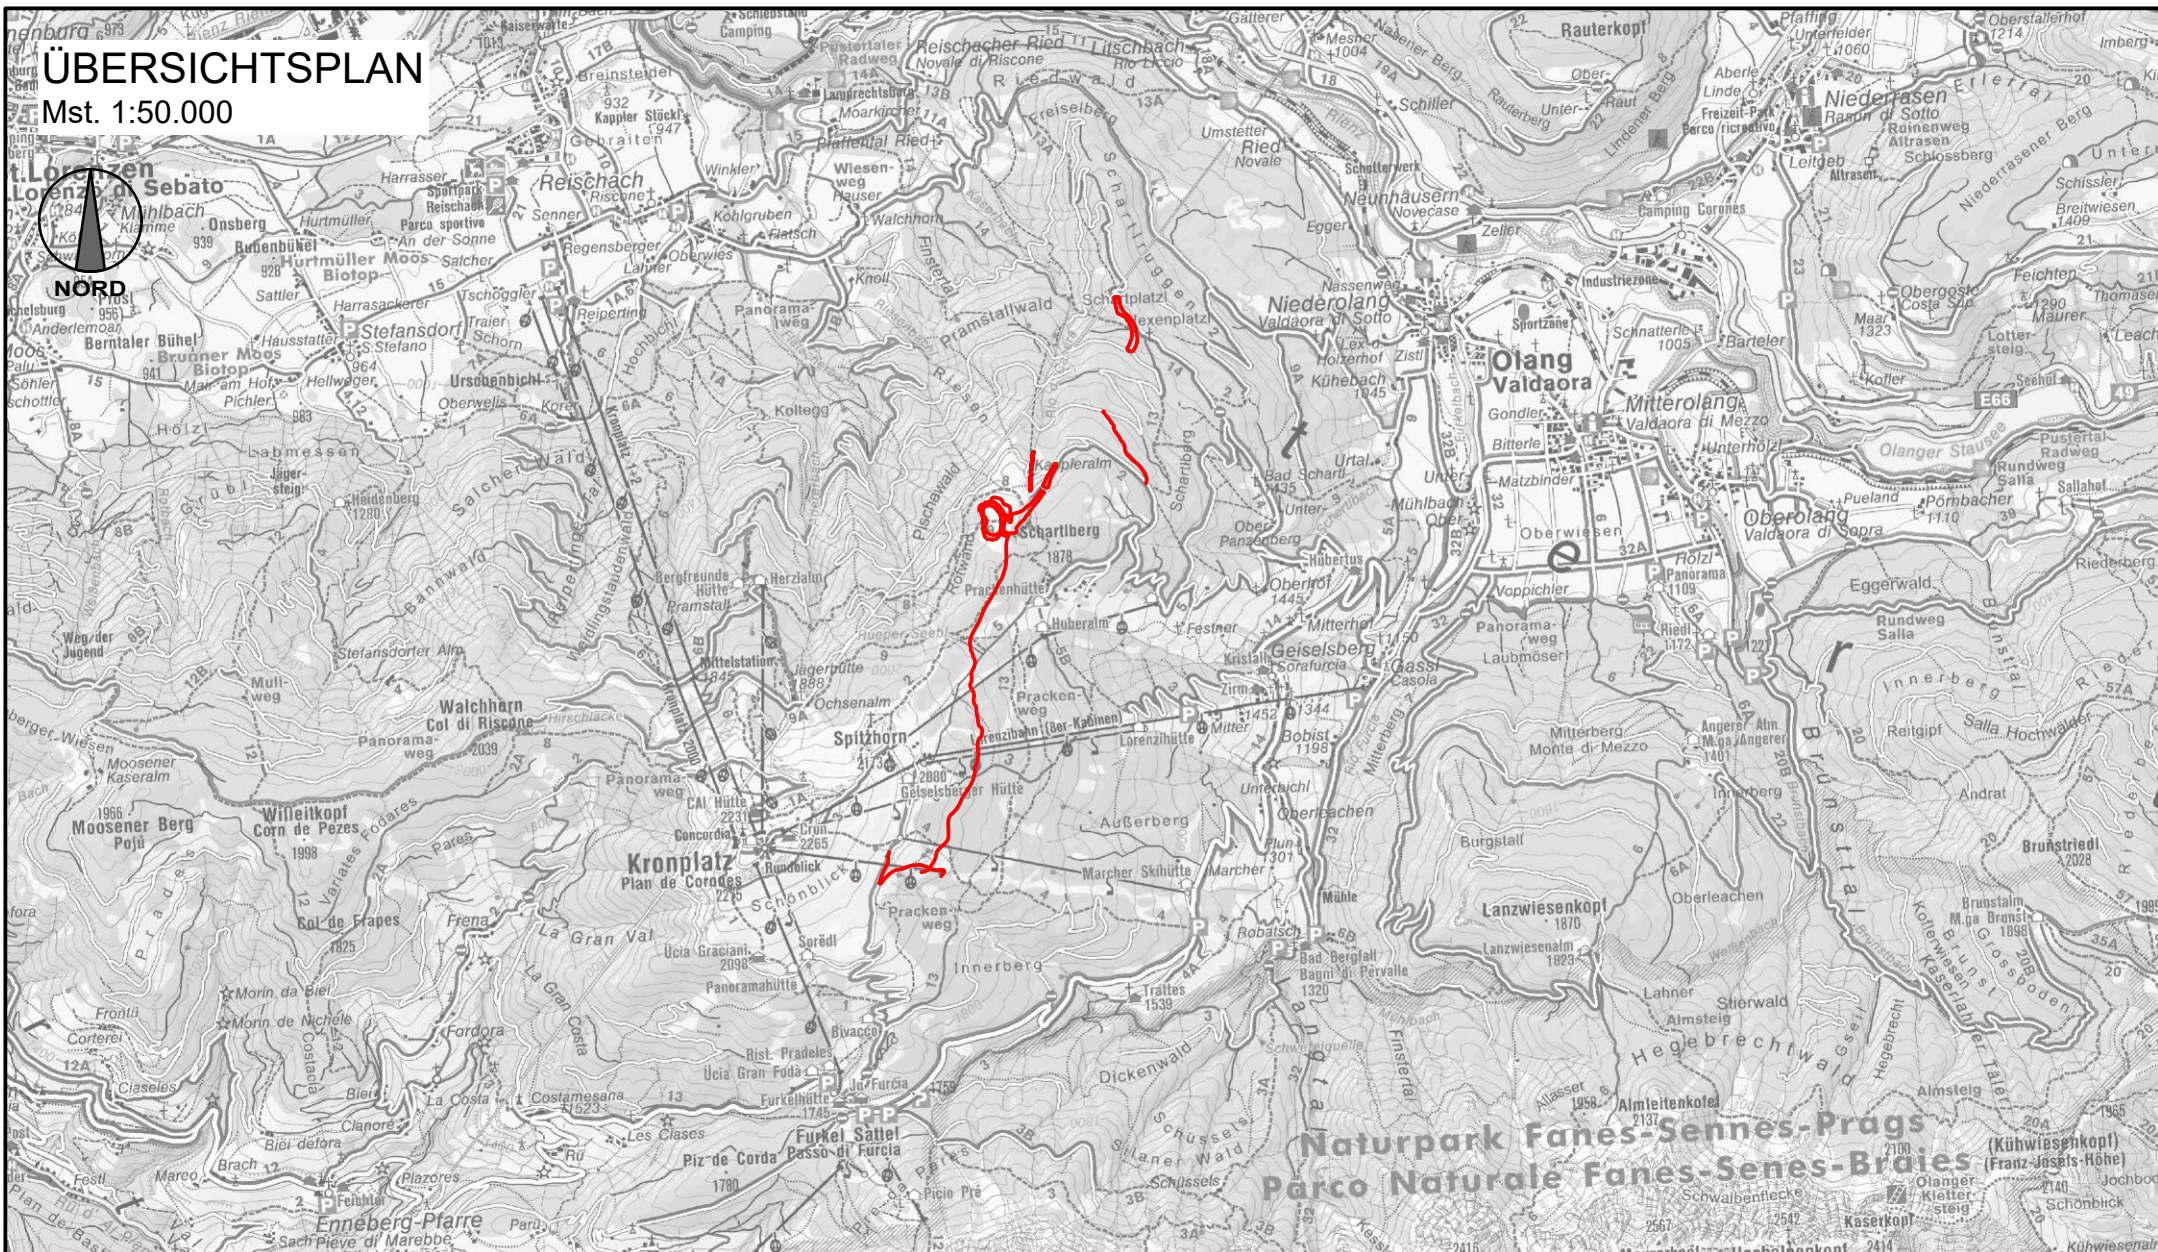

PROJEKT / PROGETTO

23020

**ERRICHTUNG EINES NEUEN SPEICHERBECKENS FÜR
DIE BESCHNEIUNG AM KRONPLATZ IN DEN
GEMEINDEN OLANG UND BRUNECK
SPEICHERBECKEN "BODENSEE"**

Plan-Nr.

n° disegno

03.a

PROJEKTANT / PROGETTISTA

iPM

Engineering

Dott. Ing. Markus Pescolderungg

Dott. Ing. Udo Mall

I-39031 Bruneck, Gilmpatz 2 / Brunico, piazza giln 2

Tel.: 0474/050005 - E-Mail: info@ipm.bz - Web: www.ipm.bz



Aug 2024

DB

DB

MP

Datum
data

gez.
dis.

bearb.
elab.

gepr.
esam.

Diese Zeichnung darf ohne unsere Genehmigung weder vervielfältigt noch Dritten zugänglich gemacht werden. / È vietata la riproduzione nonché la trasmissione a terzi di questo documento senza la nostra autorizzazione.

ERRICHTUNG EINES NEUEN SPEICHERBECKENS FÜR DIE BESCHNEIUNG AM KRONPLATZ IN DEN GEMEINDEN OLANG UND BRUNECK

03.b

INHALT / CONTENUTO

Übersichtslageplan

PROJEKTANT / PROGETTISTA


ipm Engineering
Dott. Ing. Markus Pescollderungg / Dott. Ing. Udo Mall
I-39031 Bruneck, Gilmplatz 2 / Brunico, piazza Gilm 2 - 0474/050005 - info@ipm.bz - www.ipm.bz



Diese Zeichnung darf ohne unsere Genehmigung weder vervielfältigt noch Dritten zugänglich gemacht werden.
È vietata la riproduzione nonché la trasmissione a terzi di questo documento senza la nostra autorizzazione.

ÜBERSICHTSLAGEPLAN

Mst. 1:10.000

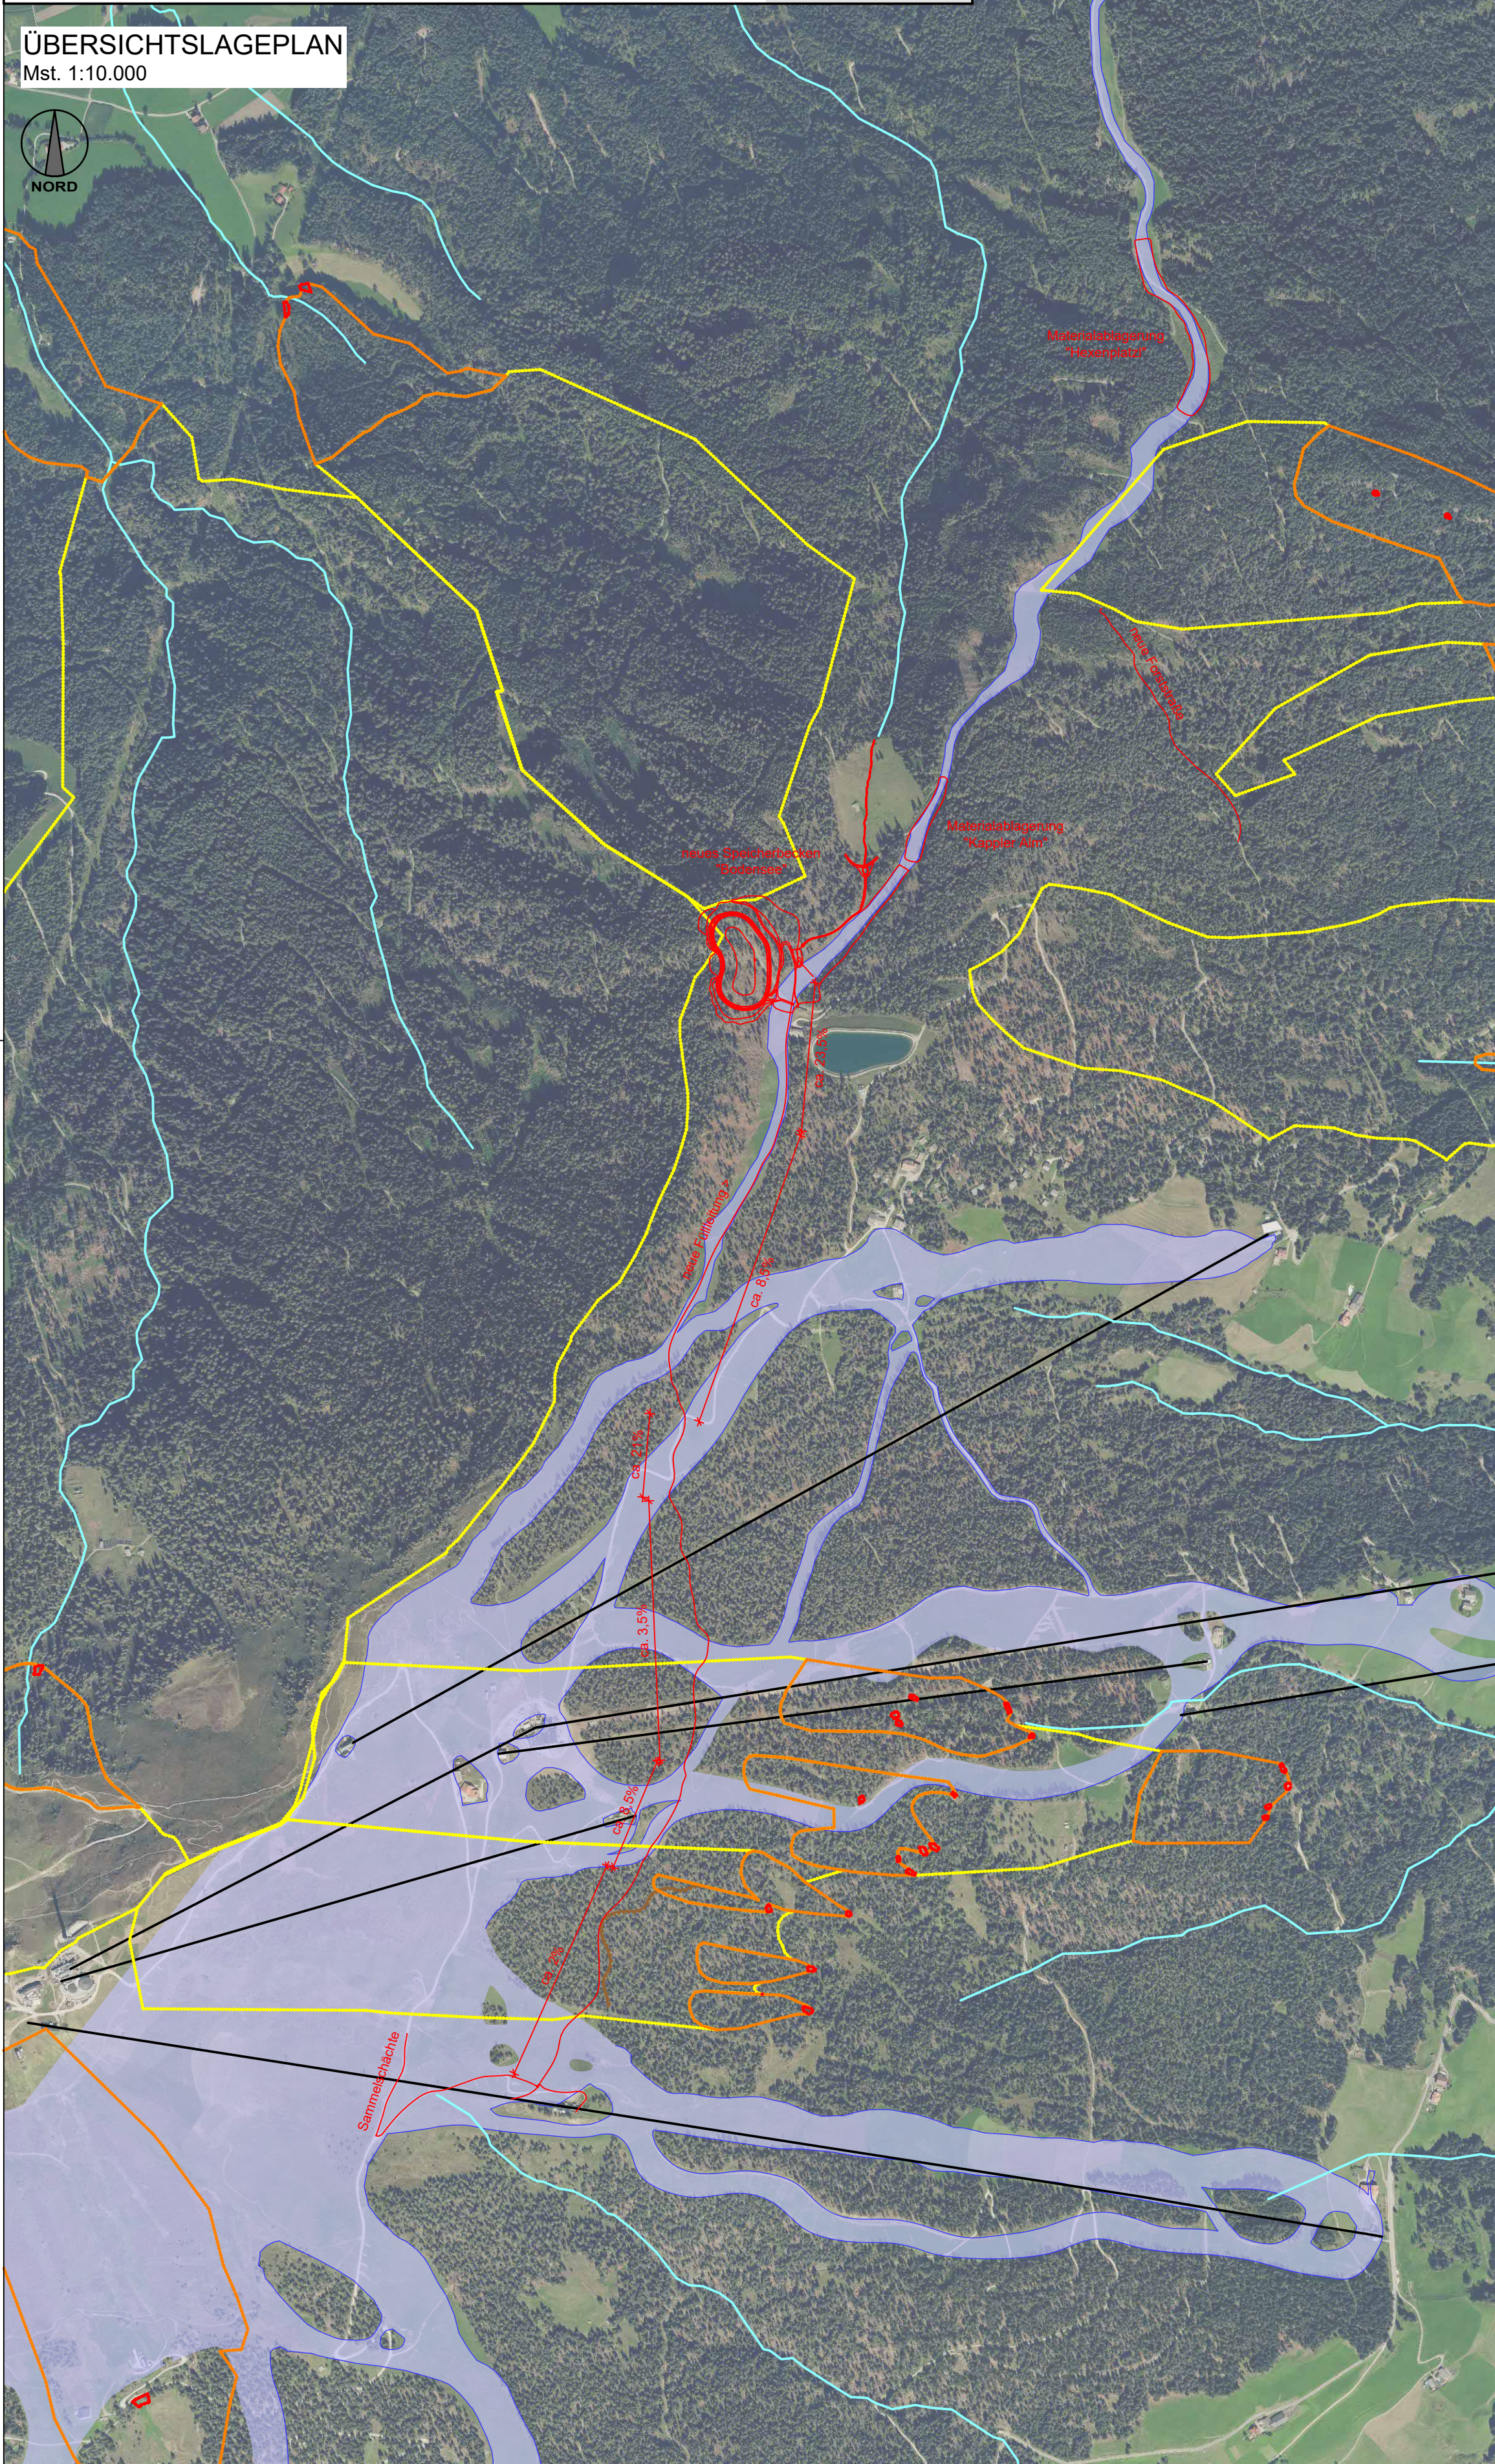

ORTHOFOTO

Mst. 1:2.000



neues Speicherbecken
"Bodensee"

PROJEKT / PROGETTO

23020

**ERRICHTUNG EINES NEUEN SPEICHERBECKENS FÜR
DIE BESCHNEIUNG AM KRONPLATZ IN DEN
GEMEINDEN OLANG UND BRUNECK
SPEICHERBECKEN "BODENSEE"**

Plan-Nr.

n° disegno

03.e

PROJEKTANT / PROGETTISTA

iPM Engineering
Dott. Ing. Markus Pescollderungg
Dott. Ing. Udo Mall
I-39031 Bruneck, Gilmplatz 2 / Brunico, piazza gilm 2
Tel.: 0474/050005 - E-Mail: info@ipm.bz - Web: www.ipm.bz



Aug 2024	DB	DB	MP
Datum data	gez. dis.	bearb. elab.	gepr. esam.


AUSZUG AUS DEM FLÄCHENWIDMUNGSPLAN / ESTRATTO DAL PIANO DI ZONIZZAZIONE

Mst./Sc. 1:10.000



Bestand / stato attuale

Änderungsvorschlag / proposta di modifica

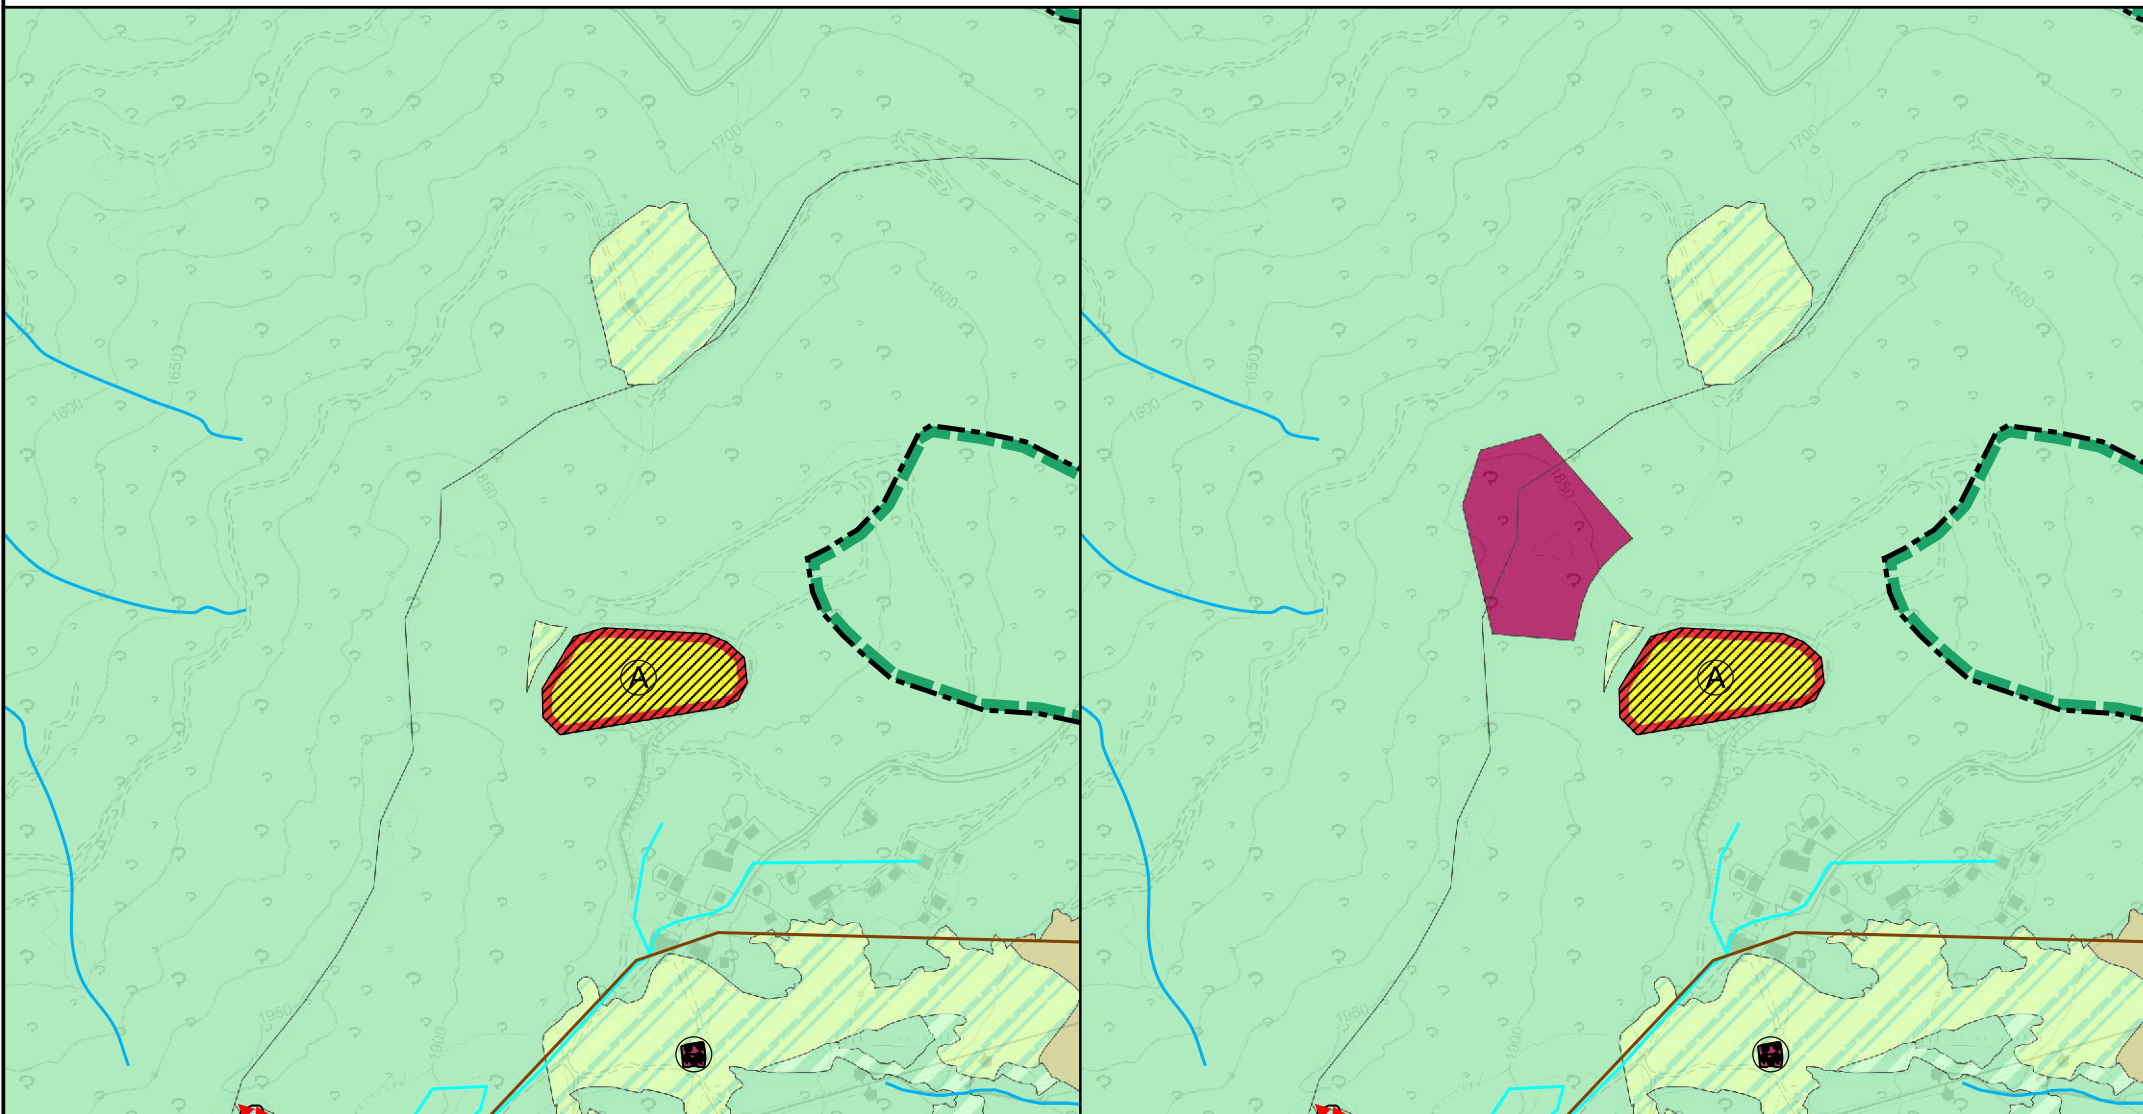

PROJEKT / PROGETTO

23020

**VORSCHLAG AUF ABÄNDERUNG DES GPianRL DER GEMEINDEN BRUNECK UND OLANG
PROPOSTA DI MODIFICA AL PCTP DEI COMUNI DI BRUNICO E VALDAORA**

Eintragung eines Sondernutzungsgebiets für Speicherbecken
Inserimento di una zona a destinazione particolare per bacini di accumulo

März 2022

GG

Datum / data

bearb. / elab.

PROJEKTANT / PROGETTISTA

iPM


Ingenieurbüro - Studio di ingegneria
Dr. Ing. Markus Pescolderrugg / Dr. Ing. Udo Mall

I-39031 Bruneck/Brunico, Gilmpatz/piazza Gilm 2 - t. 0474/050005 - info@ipm.bz - www.ipm.bz



Diese Zeichnung darf ohne unsere Genehmigung weder vervielfältigt noch Dritten zugänglich gemacht werden / È vietata la riproduzione nonché la trasmissione a terzi di questo documento senza la nostra autorizzazione

LANDSCHAFTSPLAN
Mst. 1:5.000

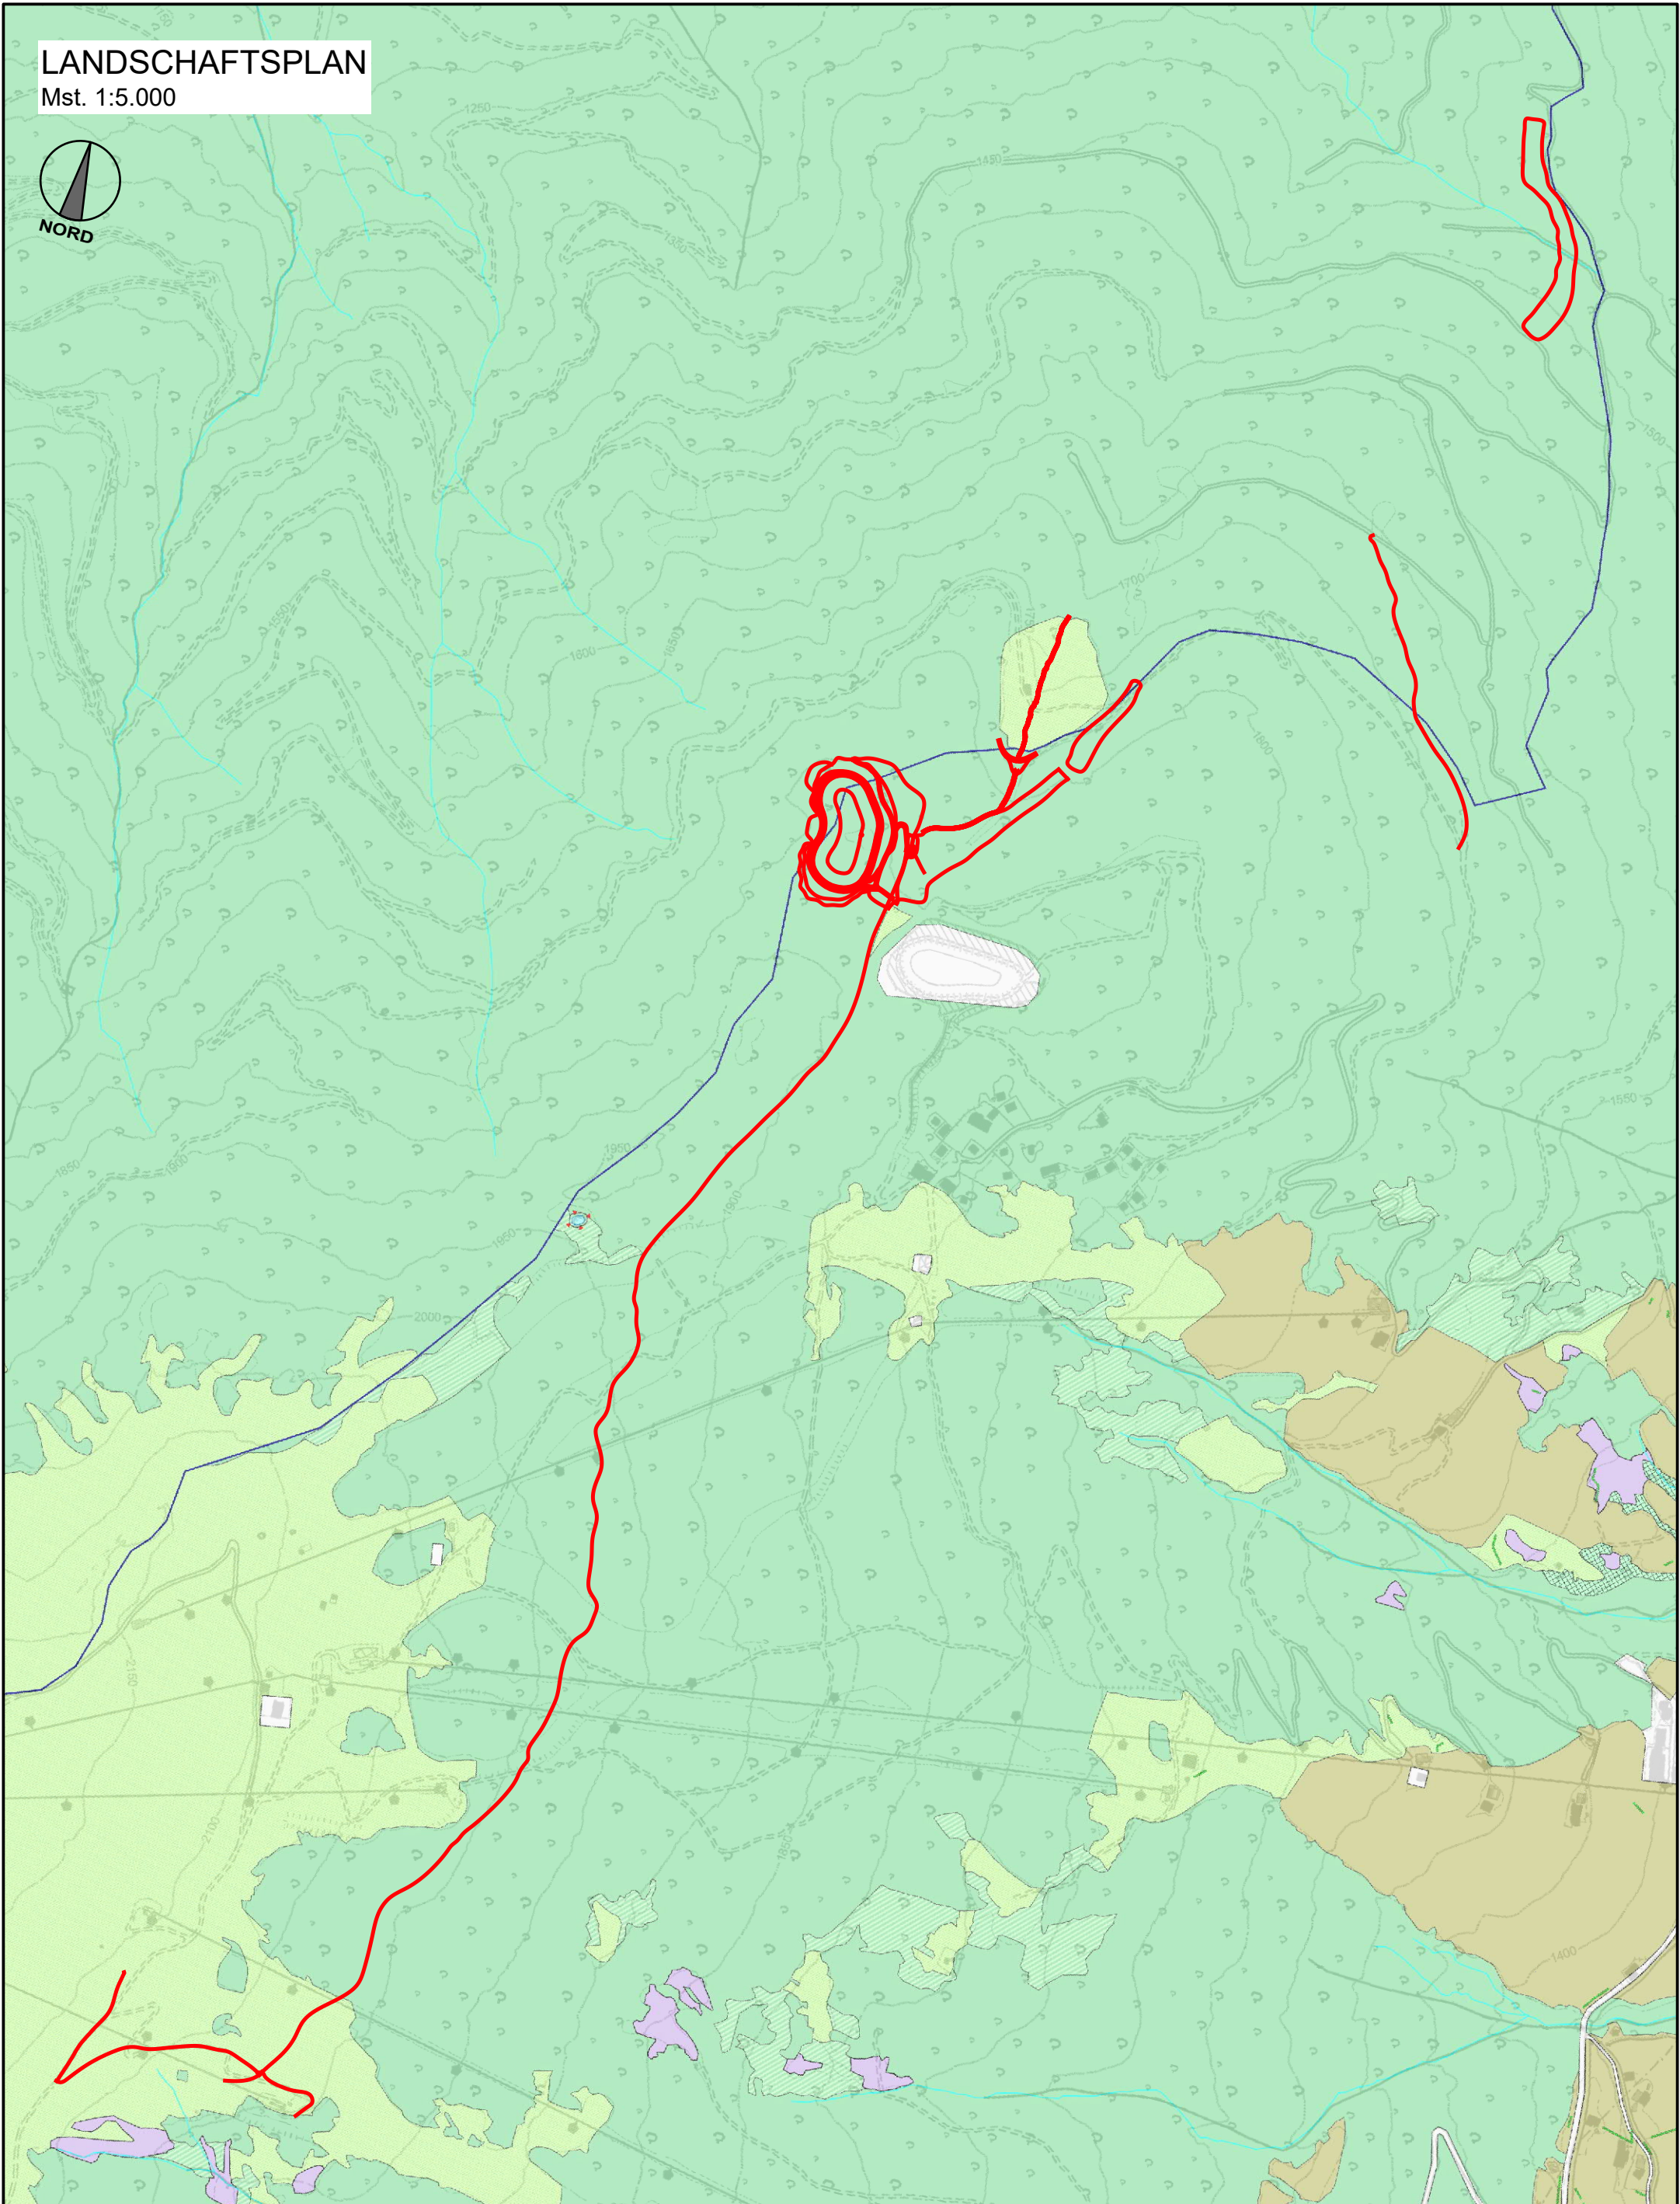

PROJEKT / PROGETTO

23020

Plan-Nr.

n° disegno

03.d

**ERRICHTUNG EINES NEUEN SPEICHERBECKENS FÜR
DIE BESCHNEIUNG AM KRONPLATZ IN DEN
GEMEINDEN OLANG UND BRUNECK
SPEICHERBECKEN "BODENSEE"**

PROJEKTANT / PROGETTISTA


iPM

Engineering
Dott. Ing. Markus Pescollderungg
Dott. Ing. Udo Mall
I-39031 Bruneck, Gilmpatz 2 / Brunico, piazza gilim 2
Tel.: 0474/050005 - E-Mail: info@ipm.bz - Web: www.ipm.bz




Aug 2024	DB	DB	MP
Datum data	gez. dis.	bearb. elab.	gepr. esam.


Mst./Sc. 1:2.500

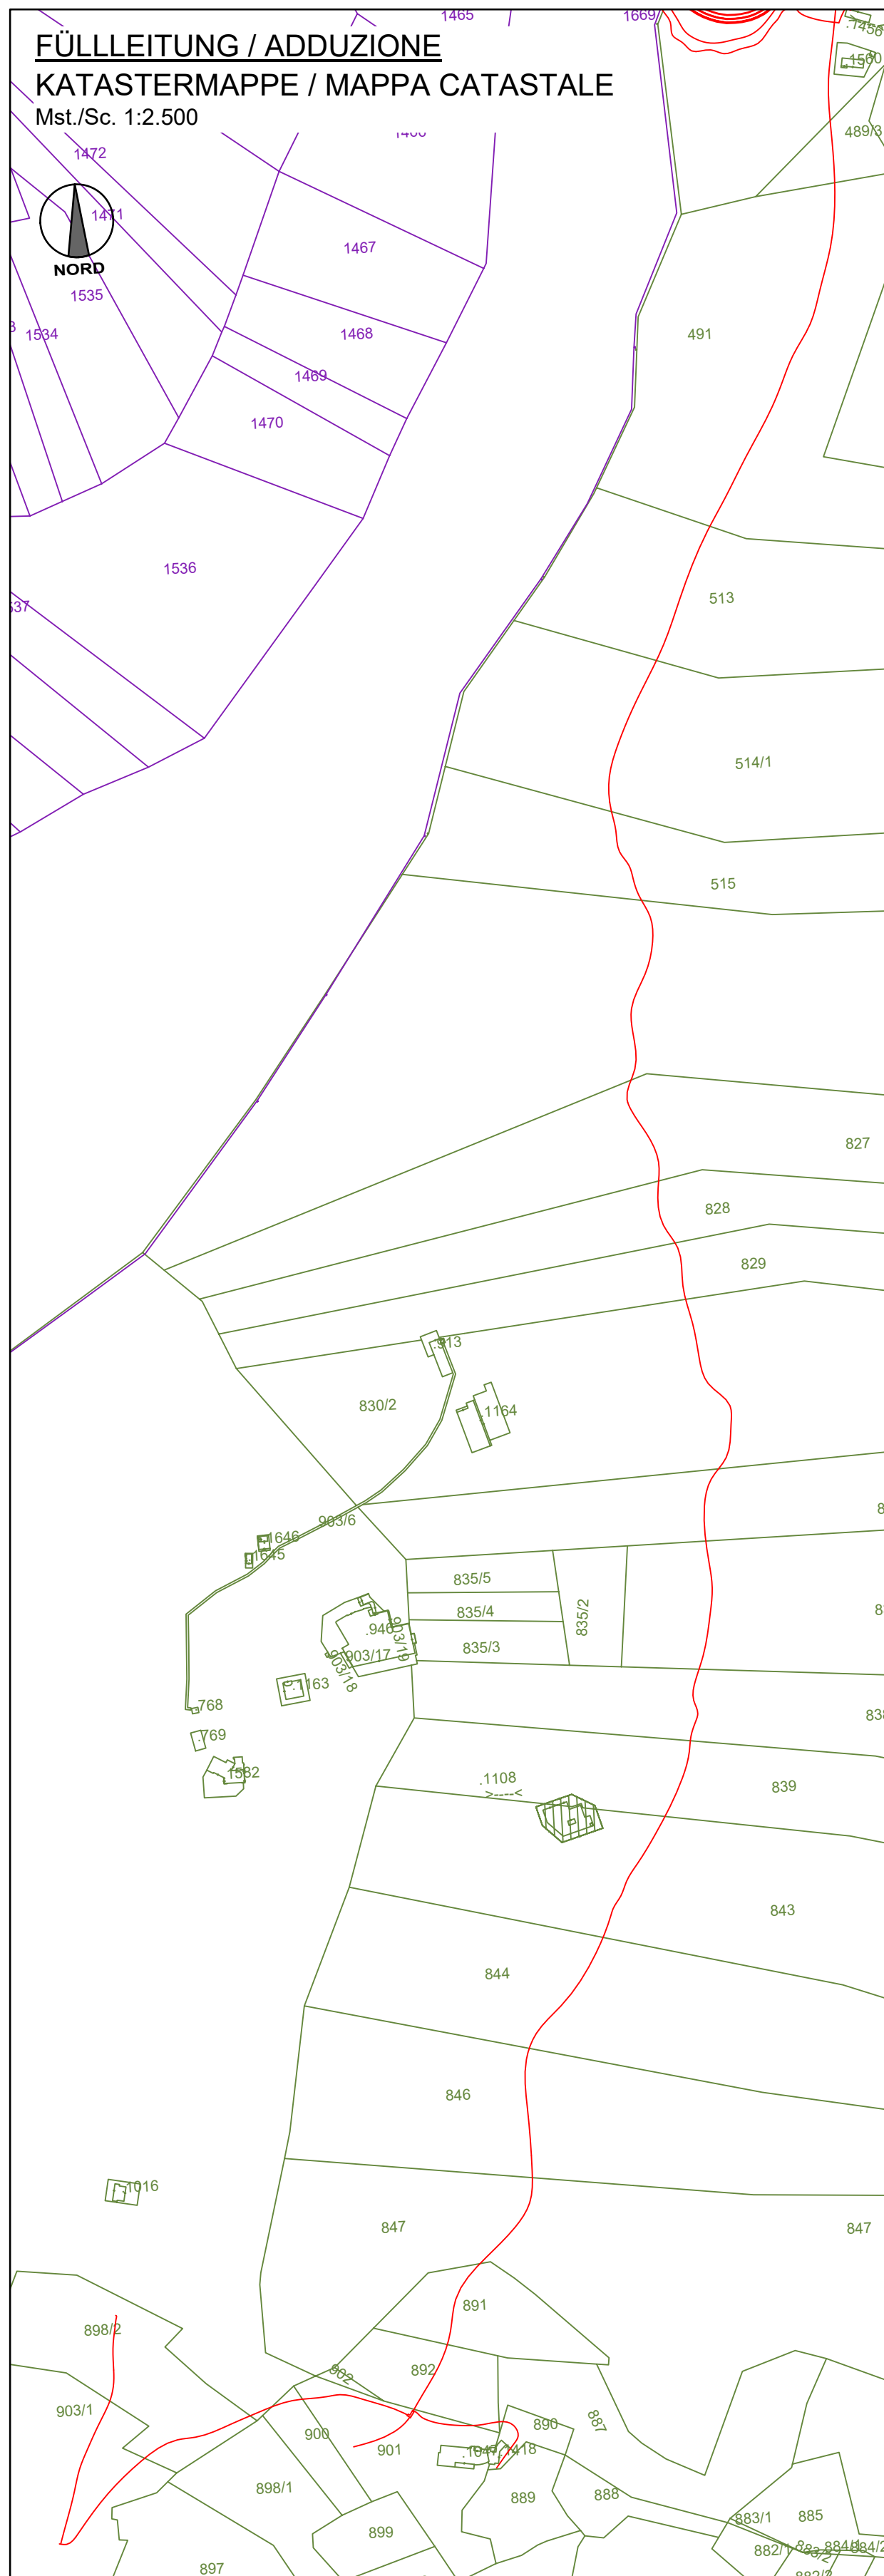

Mst./Sc. 1:2.500

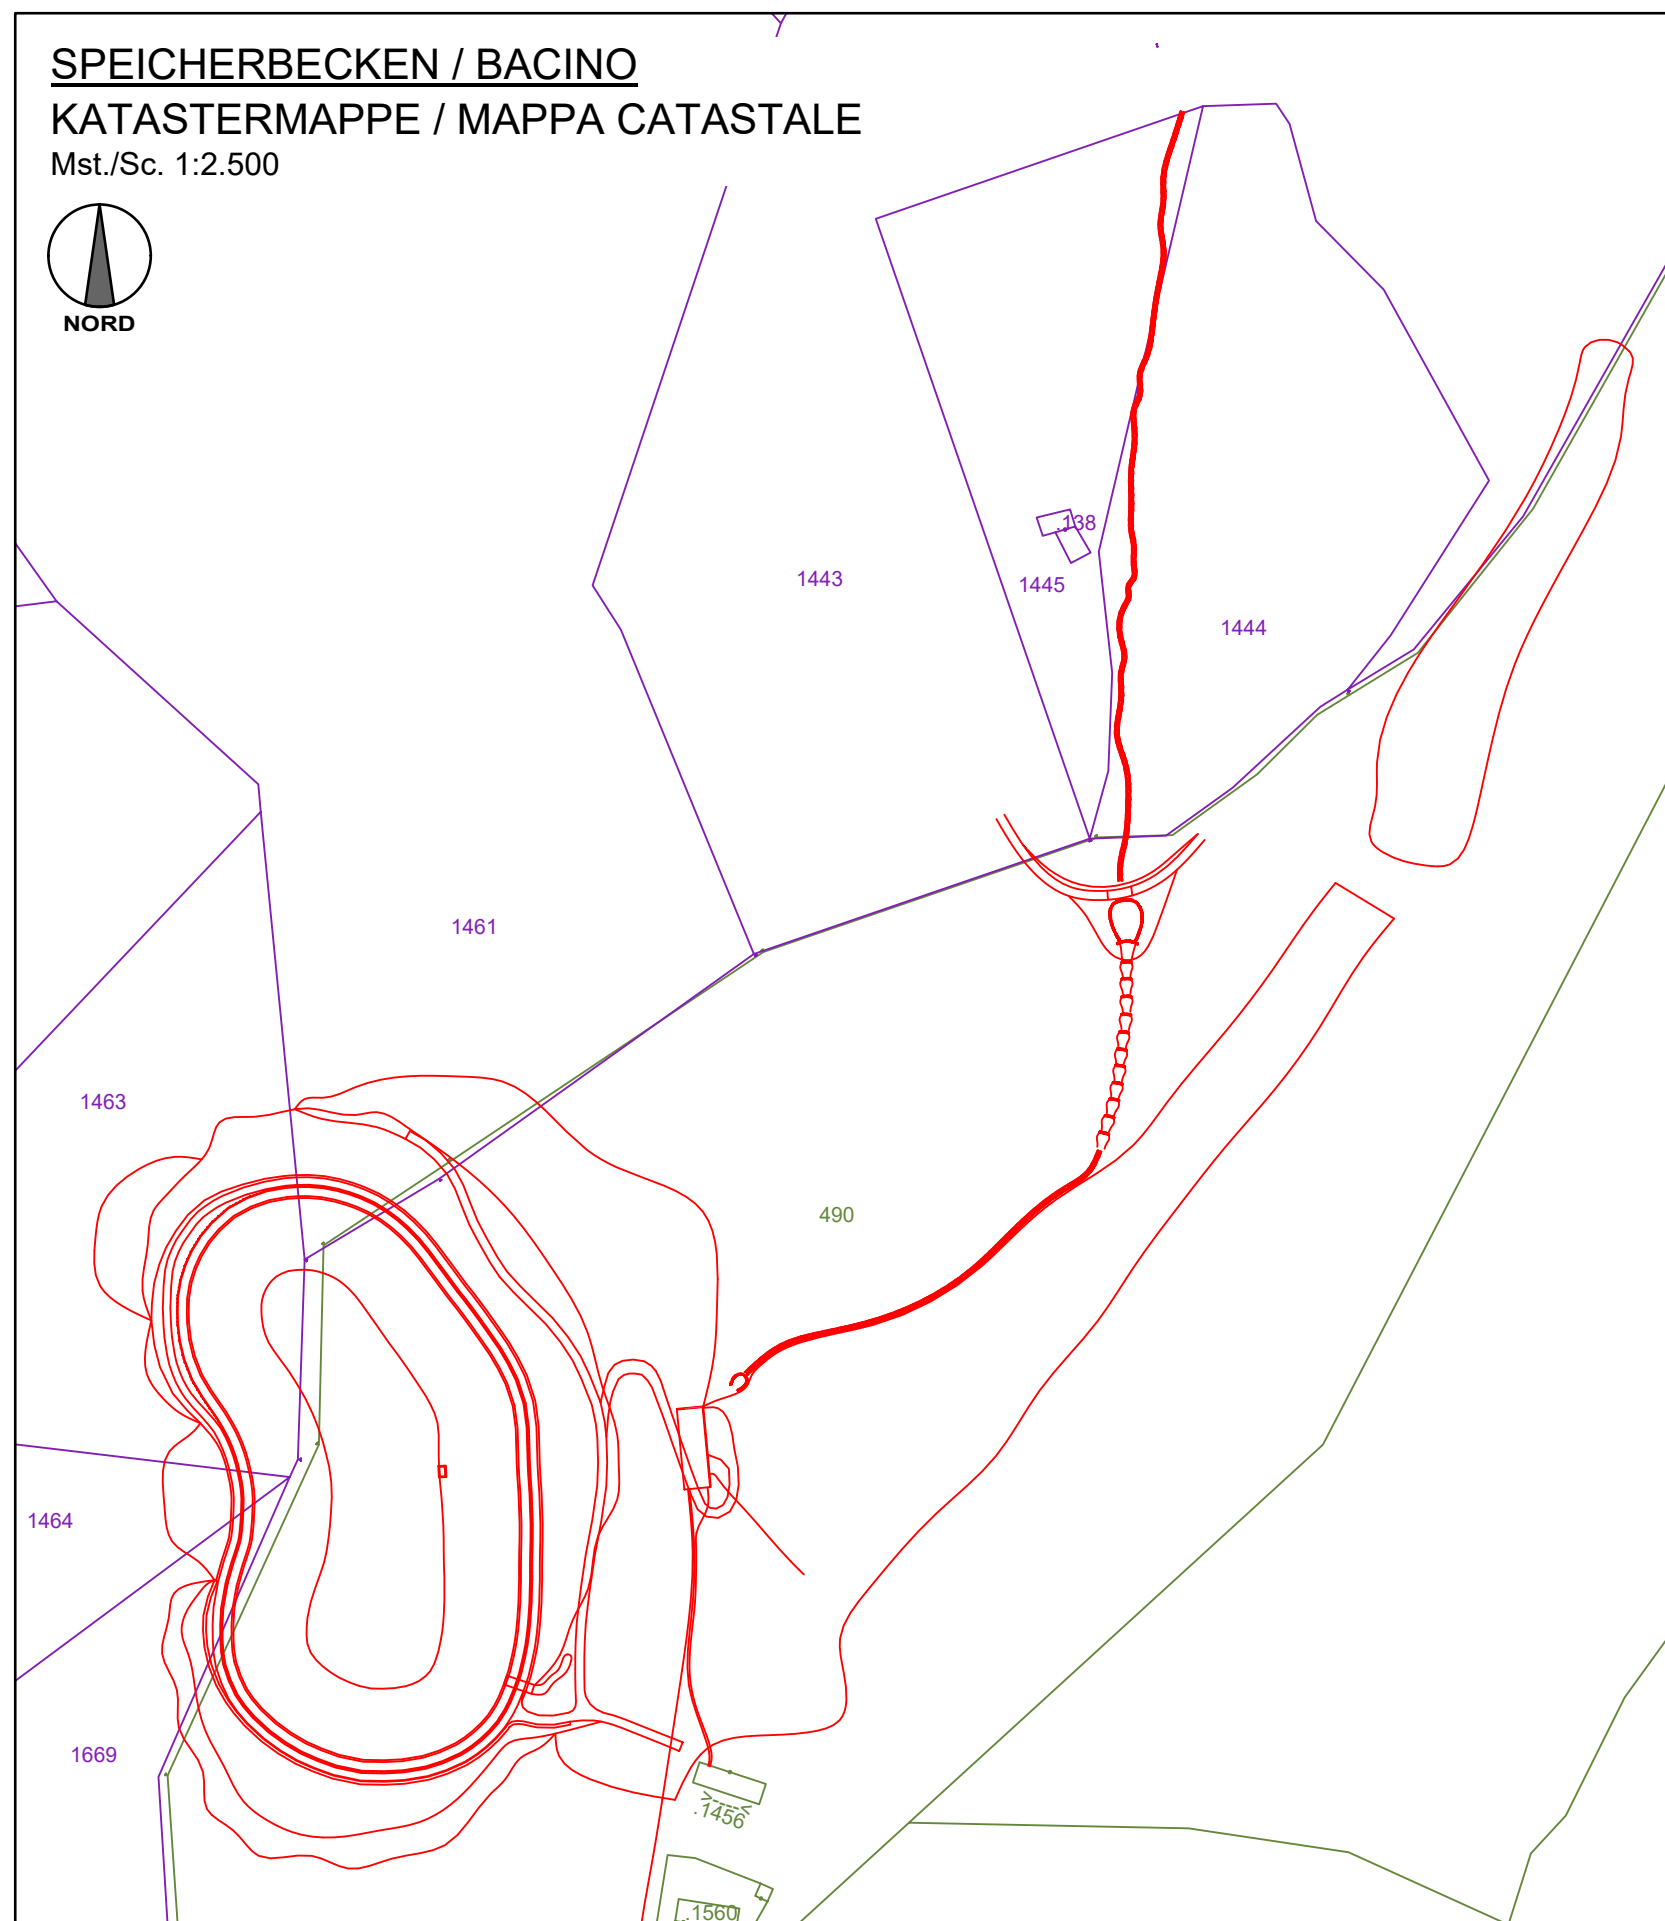

3. Mst./Sc. 1:2.500

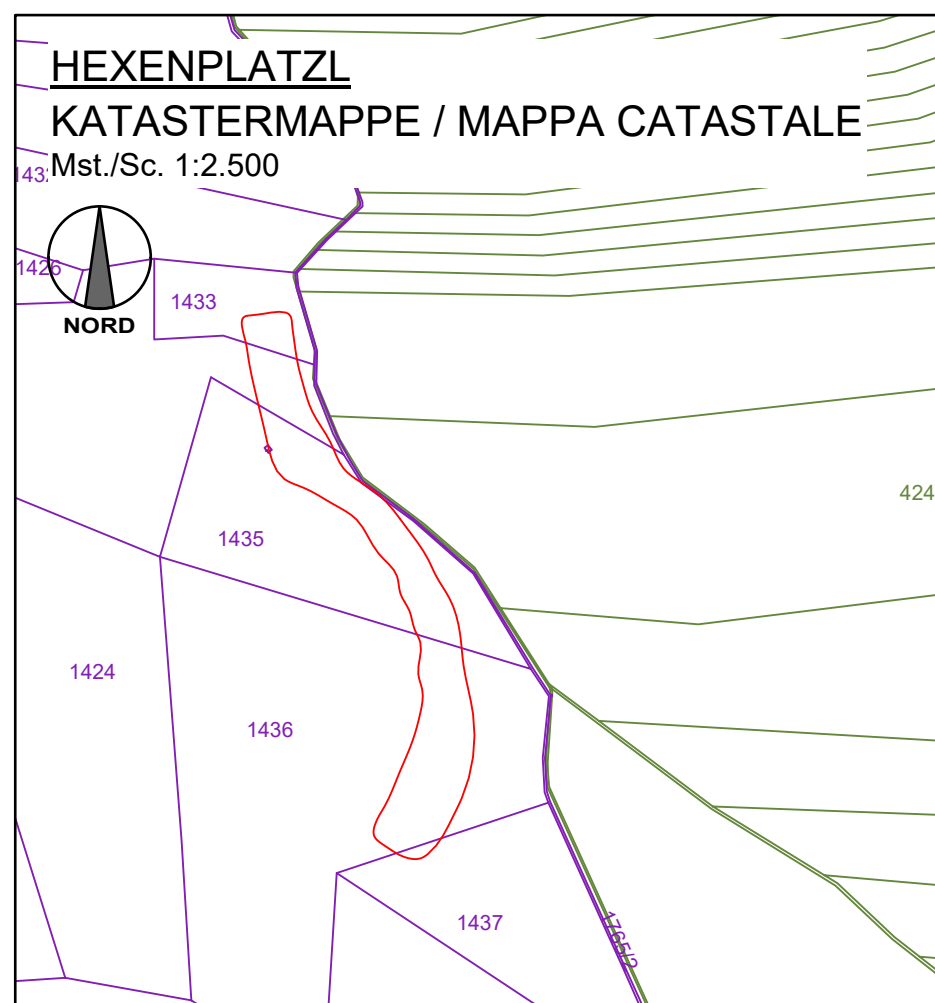

PROJEKT / PROGETTO

23020

PLAN NR.

TAVOLA N°

ERRICHTUNG EINES NEUEN SPEICHERBECKENS FÜR DIE BESCHNEIUNG AM KRONPLATZ IN DEN GEMEINDEN OLANG UND BRUNECK SPEICHERBECKEN "BODENSEE"

INHALT / CONTENUTO

Katastermappe

PROJEKTANT / PROGETTISTA

iDM Engineering

IPM Engineering Dott. Ing. Markus Pescollderungg / Dott. Ing. Udo Mall
I-39031 Bruneck, Gilmplatz 2 / Brunico, piazza Gilm 2 - 0474/050005 - info@ipm.bz - www.ipm.bz

Diese Zeichnung darf ohne unsere Genehmigung weder vervielfältigt noch Dritten zugänglich gemacht werden.
È vietata la riproduzione nonché la trasmissione a terzi di questo documento senza la nostra autorizzazione.

03.f

Aug 2024	DB	DB	MP
Datum data	gez. dis.	bearb. elab.	gepr. esam.



**ERRICHTUNG EINES NEUEN SPEICHERBECKENS FÜR DIE BESCHNEIUNG AM
KRONPLATZ IN DEN GEMEINDE OLANG UND BRUNECK
SPEICHERBECKEN "BODENSEE"**

VERZEICHNIS DER GRUNDEIGENTÜMER

Parz.	K.G.	E.Z.	Eigentümer
Speicherbecken			
490	Olang	160 I	Oberhauser Johann Josef - Rasen-Olang *22.03.1948
1669	Reischach	40 II	Fraktion Reischach - Eigenverwaltung der bürgerlichen Nutzungsrechte
1464	Reischach	10 I	Wierer Viktor - Bruneck *08.04.1981
1463	Reischach	105 II	Oberhauser Johann - Rasen Olang *22.03.1948
1461	Reischach	54 I	Mairhofer Michael - Bruneck *25.07.1967
1443	Reischach	10 I	Wierer Viktor - Bruneck *08.04.1981
1445	Reischach	10 I	Wierer Viktor - Bruneck *08.04.1981
1444	Reischach	10 I	Wierer Viktor - Bruneck *08.04.1981
Materialablagerung "Kappler Alm"			
490	Olang	160 I	Oberhauser Johann Josef - Rasen-Olang *22.03.1948
1443	Reischach	10 I	Wierer Viktor - Bruneck *08.04.1981
Materialablagerung "Hexenplatzl"			
1437	Reischach	42 I	Mairhofer Richard - Bruneck *24.05.1971
1436	Reischach	433 II	Eder Christian - Bruneck *25.12.1976
1435	Reischach	10 I	Wierer Viktor - Bruneck *08.04.1981
1425	Reischach	35 I	Mair Oberhammer Michael - Bruneck *26.09.1972
1433	Reischach	45 I	Bergmeister Markus - Bruneck *29.07.1977
Füllleitung			
898/2	Olang	713 II	Kronplatz Seilbahn G.m.b.H. - Bruneck
903/1	Olang	94 II	Fraktion Geiselsberg - Eigenverwaltung der bürgerlichen Nutzungsrechte - Olang
900	Olang	713 II	Kronplatz Seilbahn G.m.b.H. - Bruneck
901	Olang	713 II	Kronplatz Seilbahn G.m.b.H. - Bruneck
887	Olang	315 II	Fraktion Geiselsberg - Eigenverwaltung der bürgerlichen Nutzungsrechte - Olang
.1418	Olang	713 II	Kronplatz Seilbahn G.m.b.H. - Bruneck

**ERRICHTUNG EINES NEUEN SPEICHERBECKENS FÜR DIE BESCHNEIUNG AM
KRONPLATZ IN DEN GEMEINDE OLANG UND BRUNECK
SPEICHERBECKEN "BODENSEE"**

VERZEICHNIS DER GRUNDEIGENTÜMER

Parz.	K.G.	E.Z.	Eigentümer
892	Olang	713 II	Kronplatz Seilbahn G.m.b.H. - Bruneck
891	Olang	713 II	Kronplatz Seilbahn G.m.b.H. - Bruneck
847	Olang	550 II	Kronplatz Seilbahn G.m.b.H. - Bruneck
846	Olang	477 II	Steiner Gottfried - Bruneck *16.09.1958 Steiner Margit - Bruneck *09.06.1957 Steiner Martin - Bruneck *10.09.1962
844	Olang	476 II	Colleselli Eva Maria - Bruneck *27.06.1965 Hauser Herta - Bruneck *28.02.1966 Hauser Martina - Bruneck *17.06.1963 Hauser Walburga - Bruneck *17.03.1962 Schmied Andreas - Bruneck *25.06.1963
843	Olang	75 I	Schatzer Hartmann - Bruneck *04.09.1983
839	Olang	164 I	Steger Markus - Bozen *03.12.1975
838/1	Olang	382 II	Steurer Sabine - Bruneck *15.03.1975
835/1	Olang	140 I	Auer Martin - Bruneck *30.01.1963
834	Olang	520 II	Prugger Markus - Innichen *03.08.1969
830/1	Olang	520 II	Prugger Markus - Innichen *03.08.1969
829	Olang	72 II	Prugger Markus - Innichen *03.08.1969
828	Olang	139 I	Hopfgartner Margareth - Olang *03.02.1963 Maurer Barbara - Bruneck *10.11.1990 Maurer Johann - Rasen Olang *22.03.1950 Maurer Stefanie - Bruneck *25.02.1995
827	Olang	138 I	Pörnbacher Edmund - Bruneck *19.08.1960
516	Olang	137 I	Treyer Anton - Rasen-Olang *02.10.1939
515	Olang	162 I	Agstner Andreas - Bruneck *17.06.1998
514/1	Olang	529 II	Olanger Seilbahnen A.G. - Olang
513	Olang	132 I	Agstner Hubert - Bruneck *21.09.1966
491	Olang	137 I	Treyer Anton - Rasen-Olang *02.10.1939
489/3	Olang	133 I	Hainz Bettina - Innichen *11.09.1981
490	Olang	160 I	Oberhauser Johann Josef - Rasen-Olang *22.03.1948

**ERRICHTUNG EINES NEUEN SPEICHERBECKENS FÜR DIE BESCHNEIUNG AM
KRONPLATZ IN DEN GEMEINDE OLANG UND BRUNECK
SPEICHERBECKEN "BODENSEE"**




VERZEICHNIS DER GRUNDEIGENTÜMER

Parz.	K.G.	E.Z.	Eigentümer
Forststraße			
444	Olang	139 I	Hopfgartner Margareth - Olang *03.02.1963 Maurer Barbara - Bruneck *10.11.1990 Maurer Johann - Rasen Olang *22.03.1950 Maurer Stefanie - Bruneck *25.02.1995
489/1	Olang	133 I	Hainz Bettina - Innichen *11.09.1981
490	Olang	160 I	Oberhauser Johann Josef - Rasen-Olang *22.03.1948
1441	Reischach	54 I	Mairhofer Michael - Bruneck *25.07.1967
1443	Reischach	10 I	Wierer Viktor - Bruneck *08.04.1981




LEGENDE:	LEGENDA:
Wald / Baum	bosco / albero
best. Forstweg	strada forestale esistente
best. Wanderweg	sentiero esistente
Dammlöscher	corpo diga
Aushub / Böschung	scavo / scarpata
Geländemodellierung - Abtrag	sistemazione terreno - scavo
Geländemodellierung - Aufschüttung	sistemazione terreno - riempimento
neue Schutzstraße	nuova strada sterata
Leitungen / Infrastrukturen	condotte / infrastrutture
Zu- bzw. Füllleitungen	adduzione
Entnahme- und Beschneidungsleitungen	presa e condotte d'innervamento
Mess- und Sicherheitsleitungen	strutture di misura e di sicurezza
Drainagen und Sammelleitungen	drainaggi e condotte di raccolta
Teichbefeuchtung	aerazione




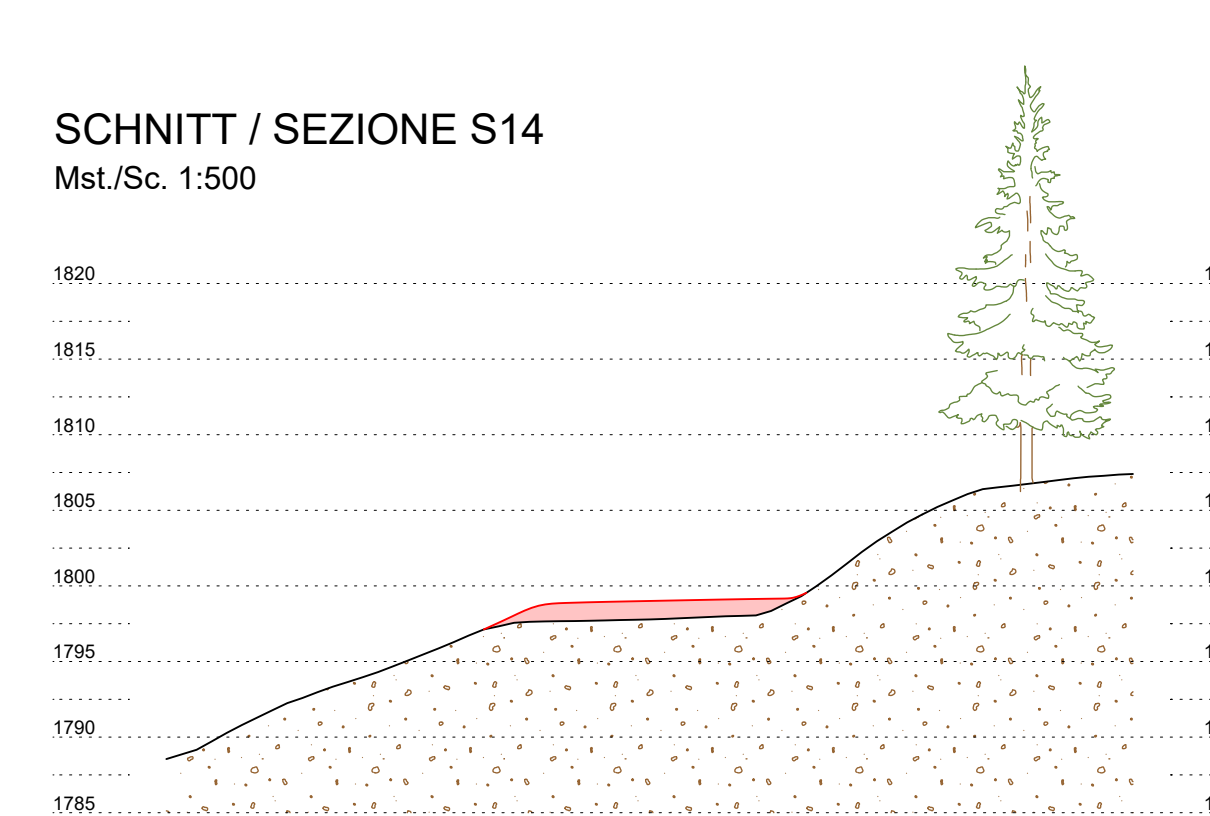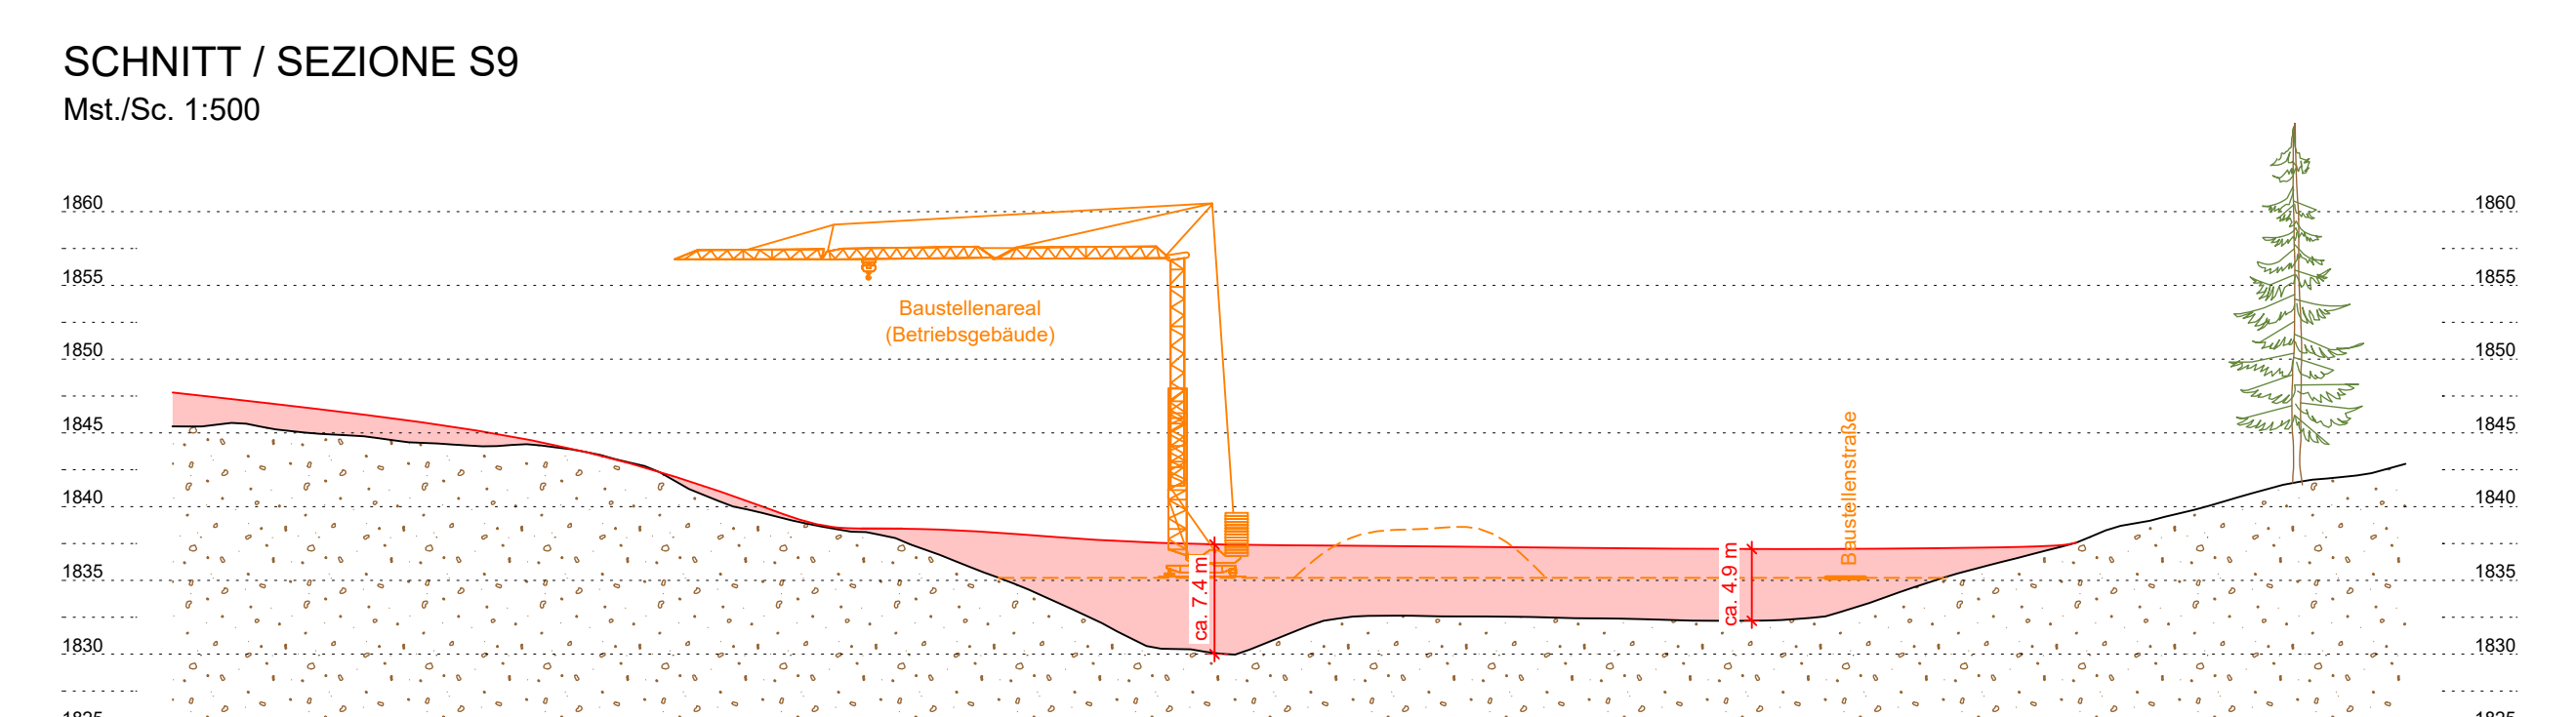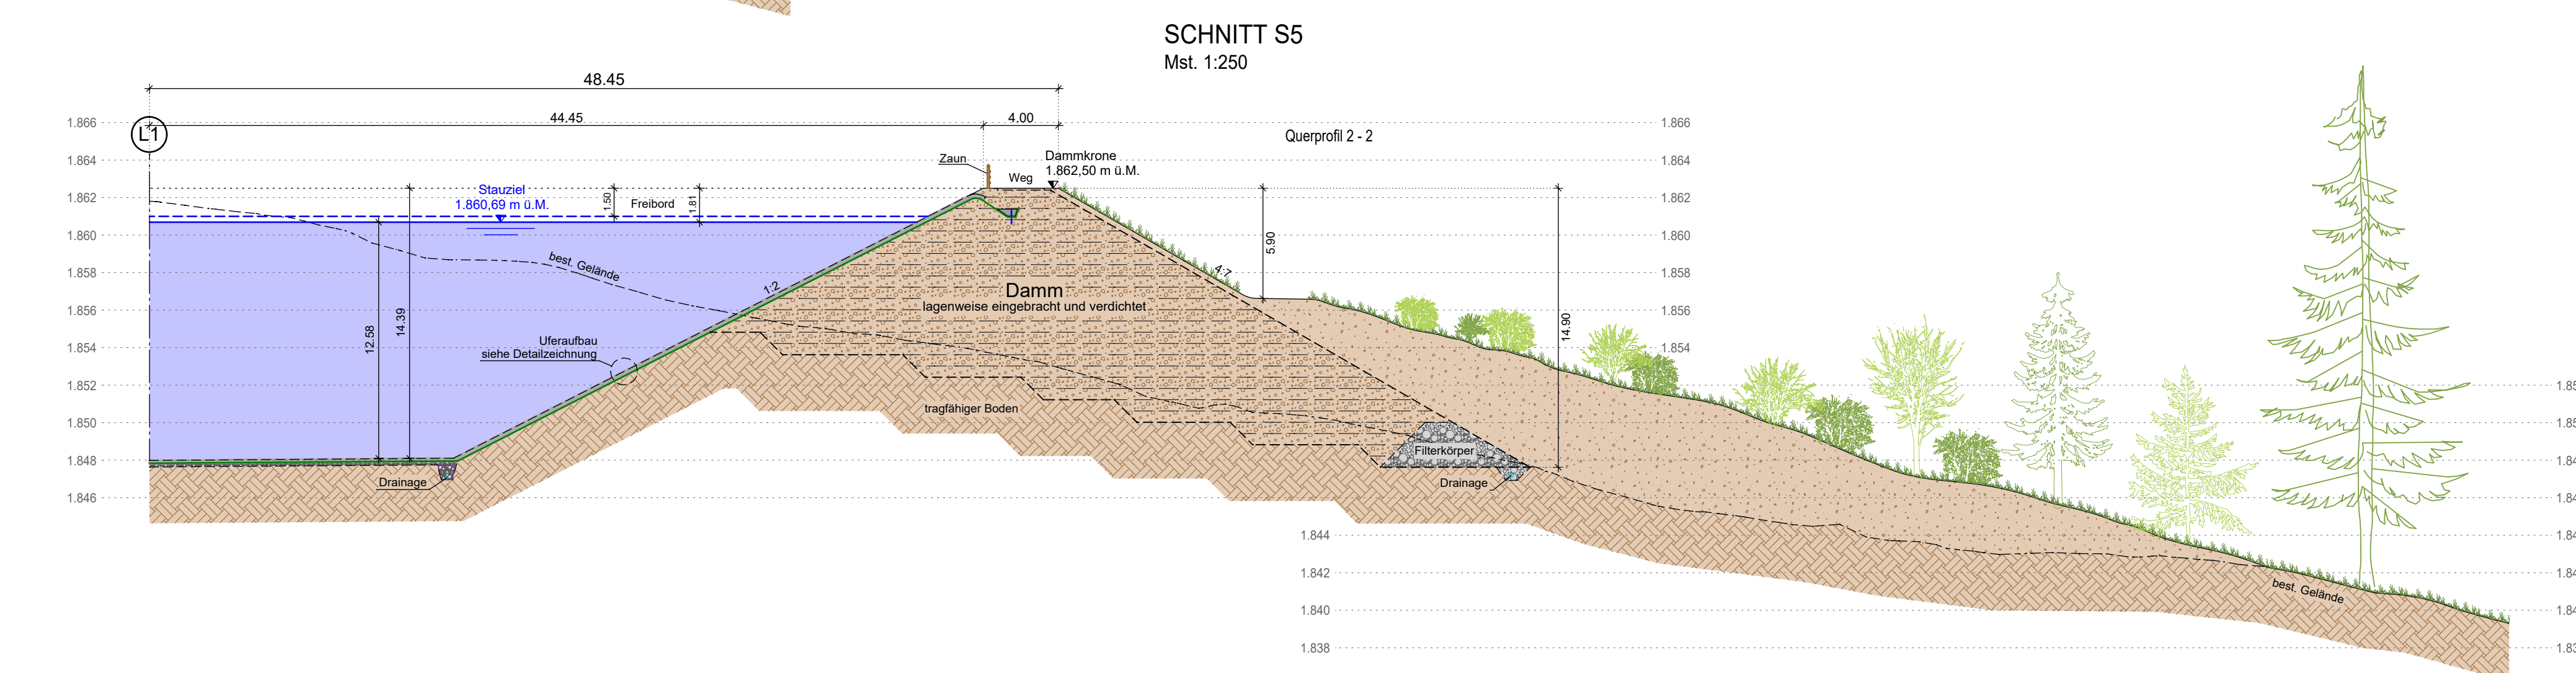


GRUNDRISS
Mst./Sc. 1:100

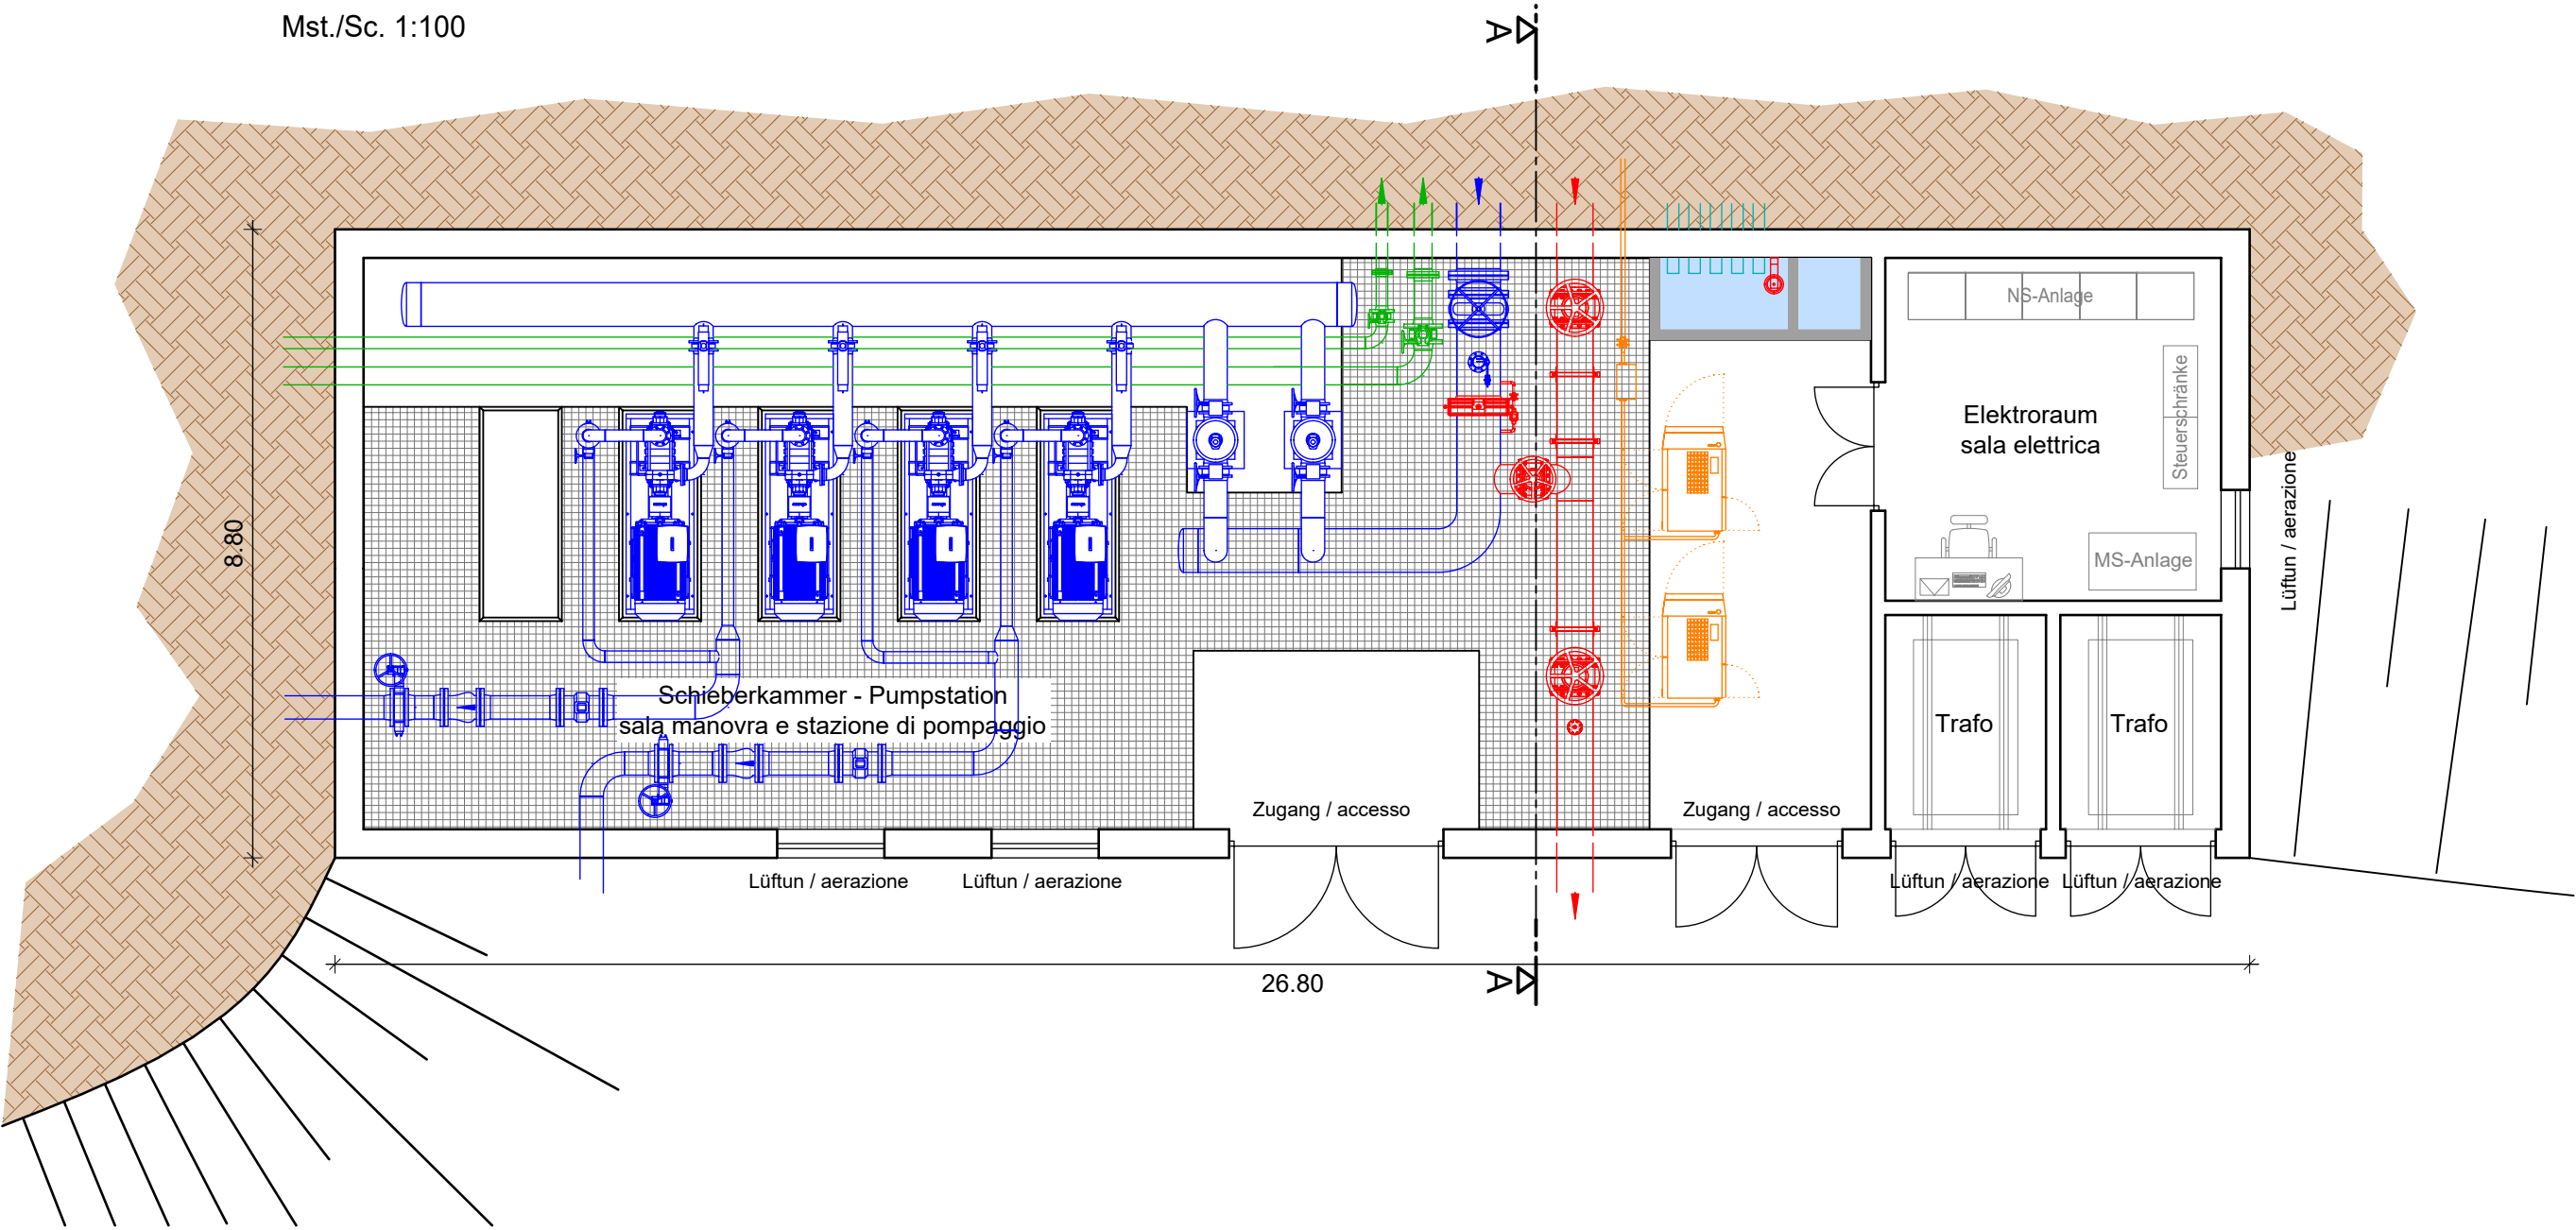


OSTANSICHT / PROSPETTO EST
Mst. 1:100

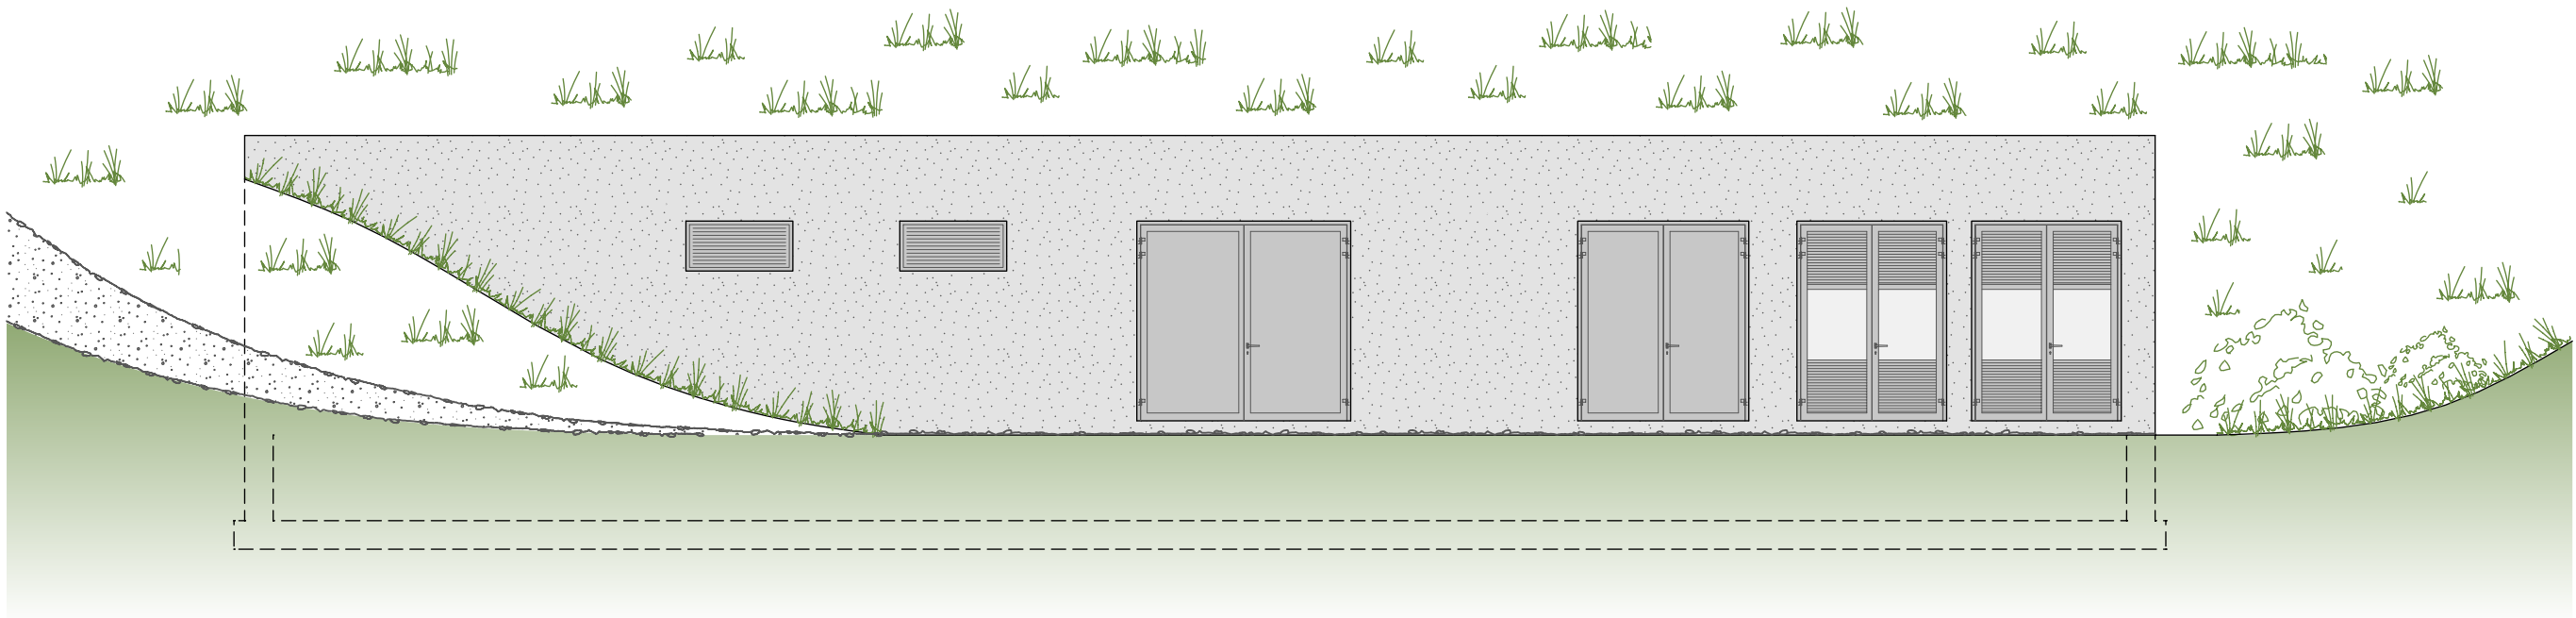

NORDANSICHT / PROSPETTO NORD
Mst. 1:100

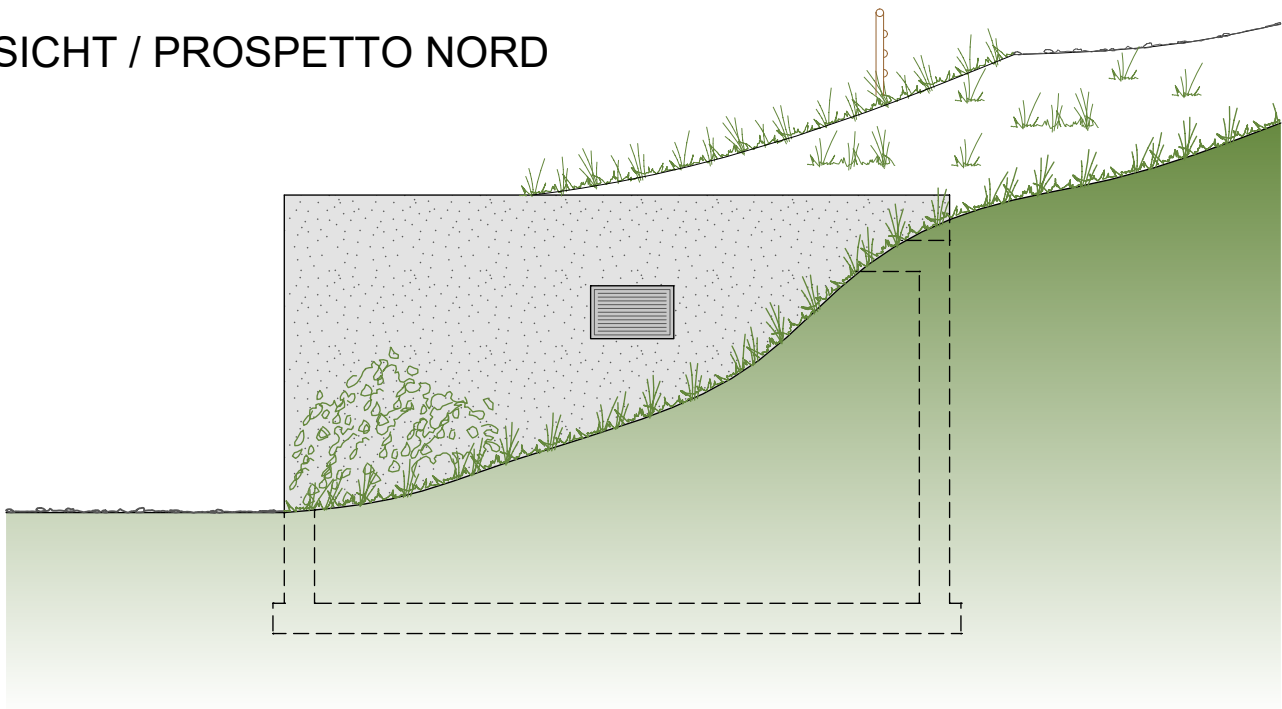

SCNITT A / SEZIONE A
Mst./Sc. 1:100

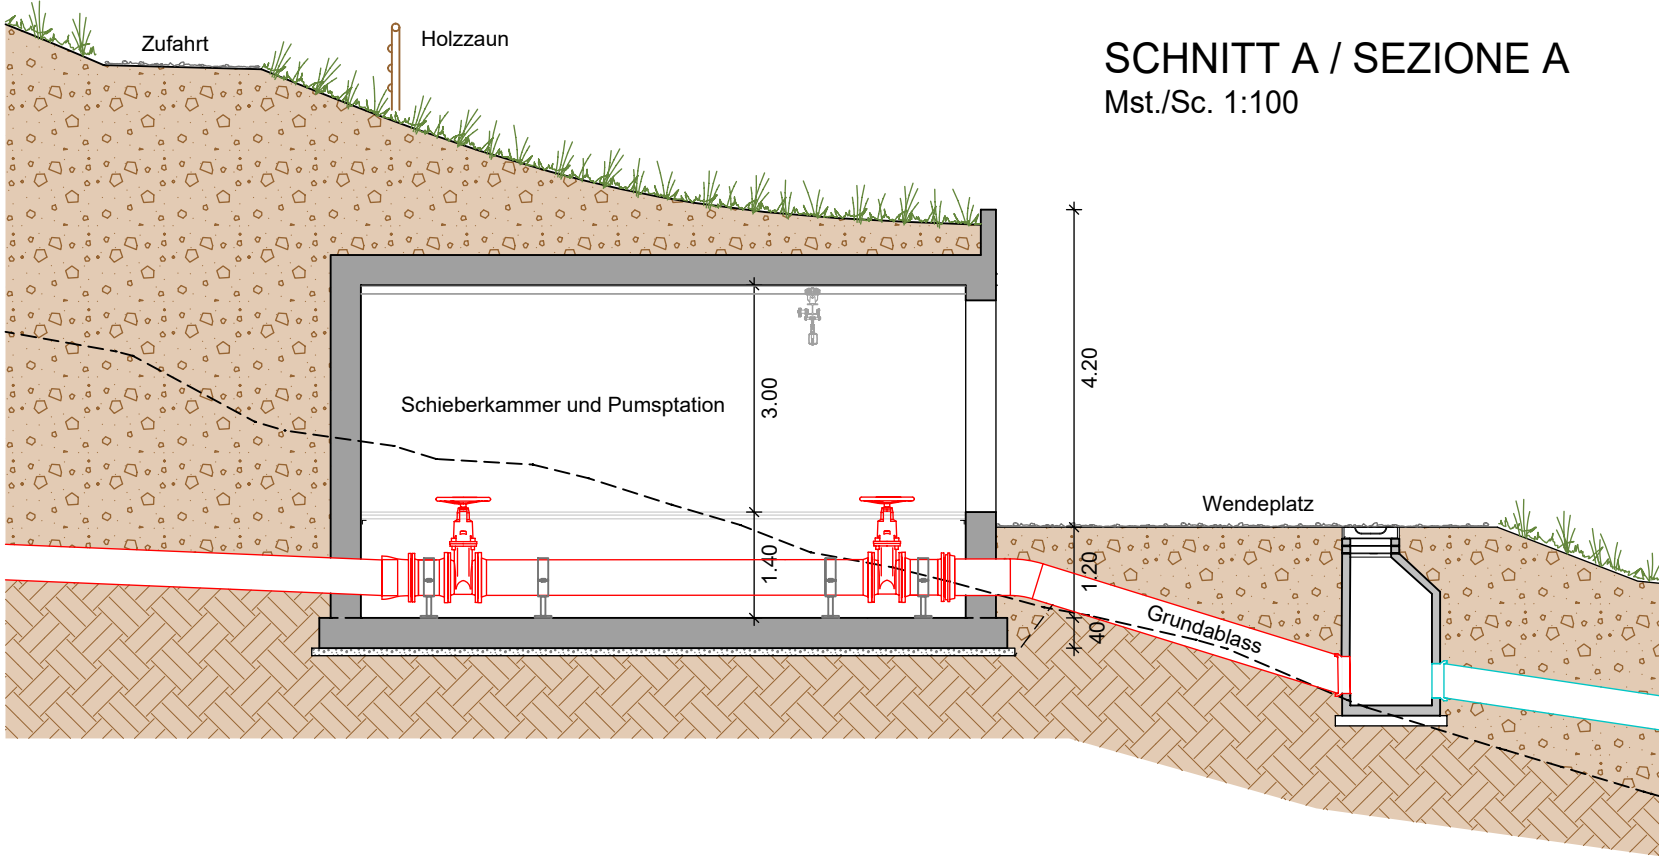


PROJEKT / PROGETTO
**ERRICHTUNG EINES NEUEN SPEICHERBECKENS FÜR DIE BESCHNEIUNG
AM KRONPLATZ IN DEN GEMEINDEN OLANG UND BRUNECK
SPEICHERBECKEN "BODENSEE"**

INHALT / CONTENUTO
Schieberkammer

PROJEKTANT / PROGETTISTA
iPM Engineering
Dott. Ing. Markus Pescolliderugg / Dott. Ing. Udo Mall
I-39031 Bruneck, Gilmplatz 2 / Brunico, piazza Gilm 2 - 0474/050005 - info@ipm.bz - www.ipm.bz




Diese Zeichnung darf ohne unsere Genehmigung weder vervielfältigt noch Dritten zugänglich gemacht werden.
È vietata la riproduzione nonché la trasmissione a terzi di questo documento senza la nostra autorizzazione.

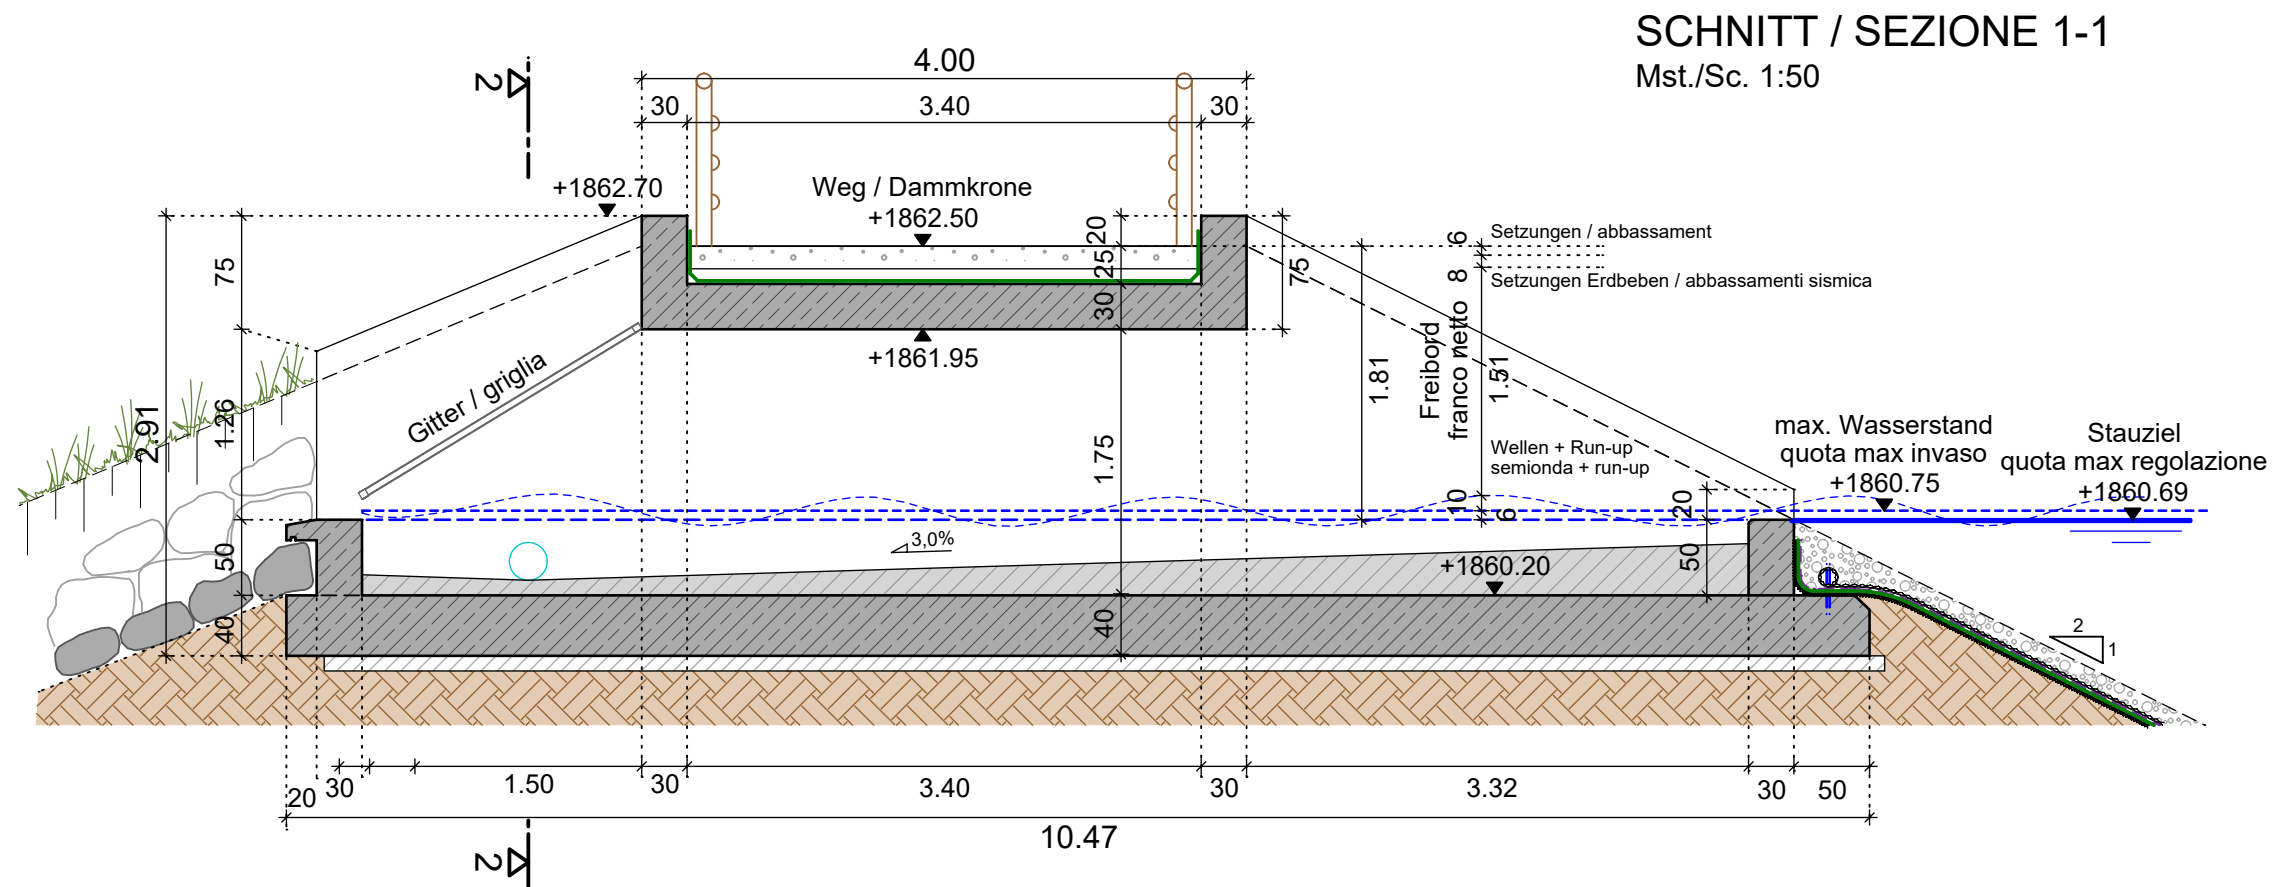


SCHNITT / SEZIONE 2-2

Mst./Sc. 1:50

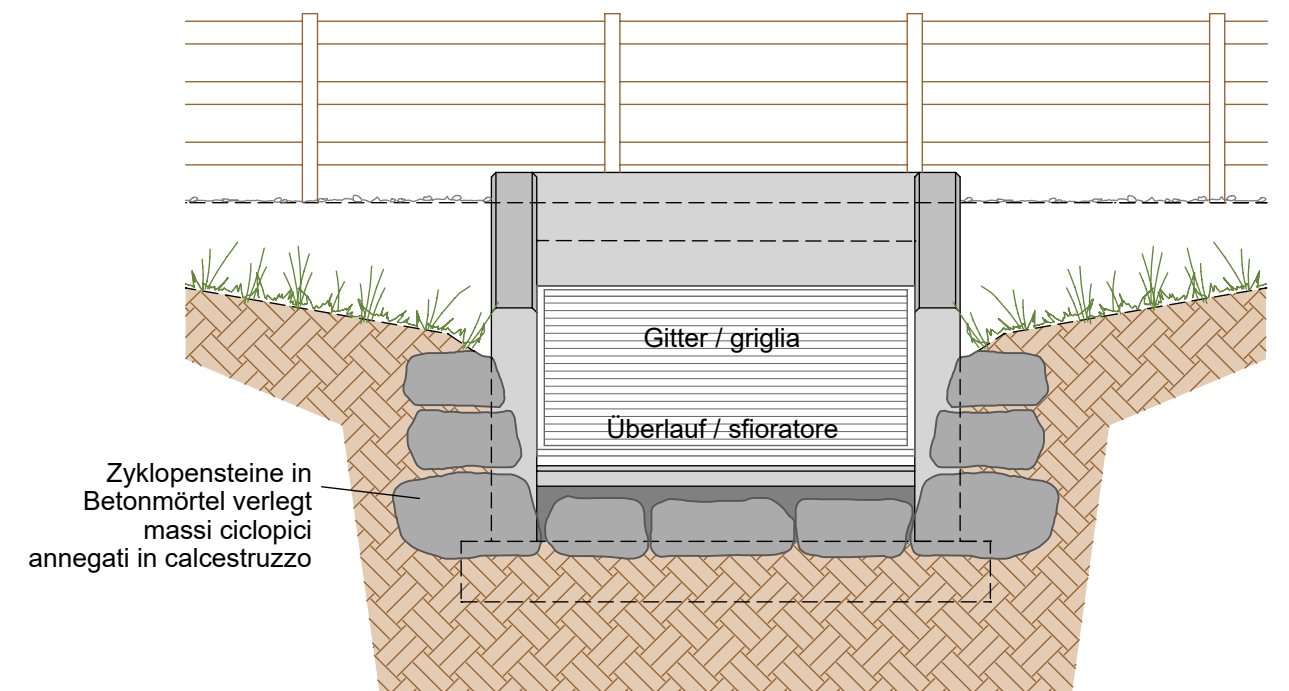

GRUNDRISS / PIANTA

Mst./Sc. 1:50

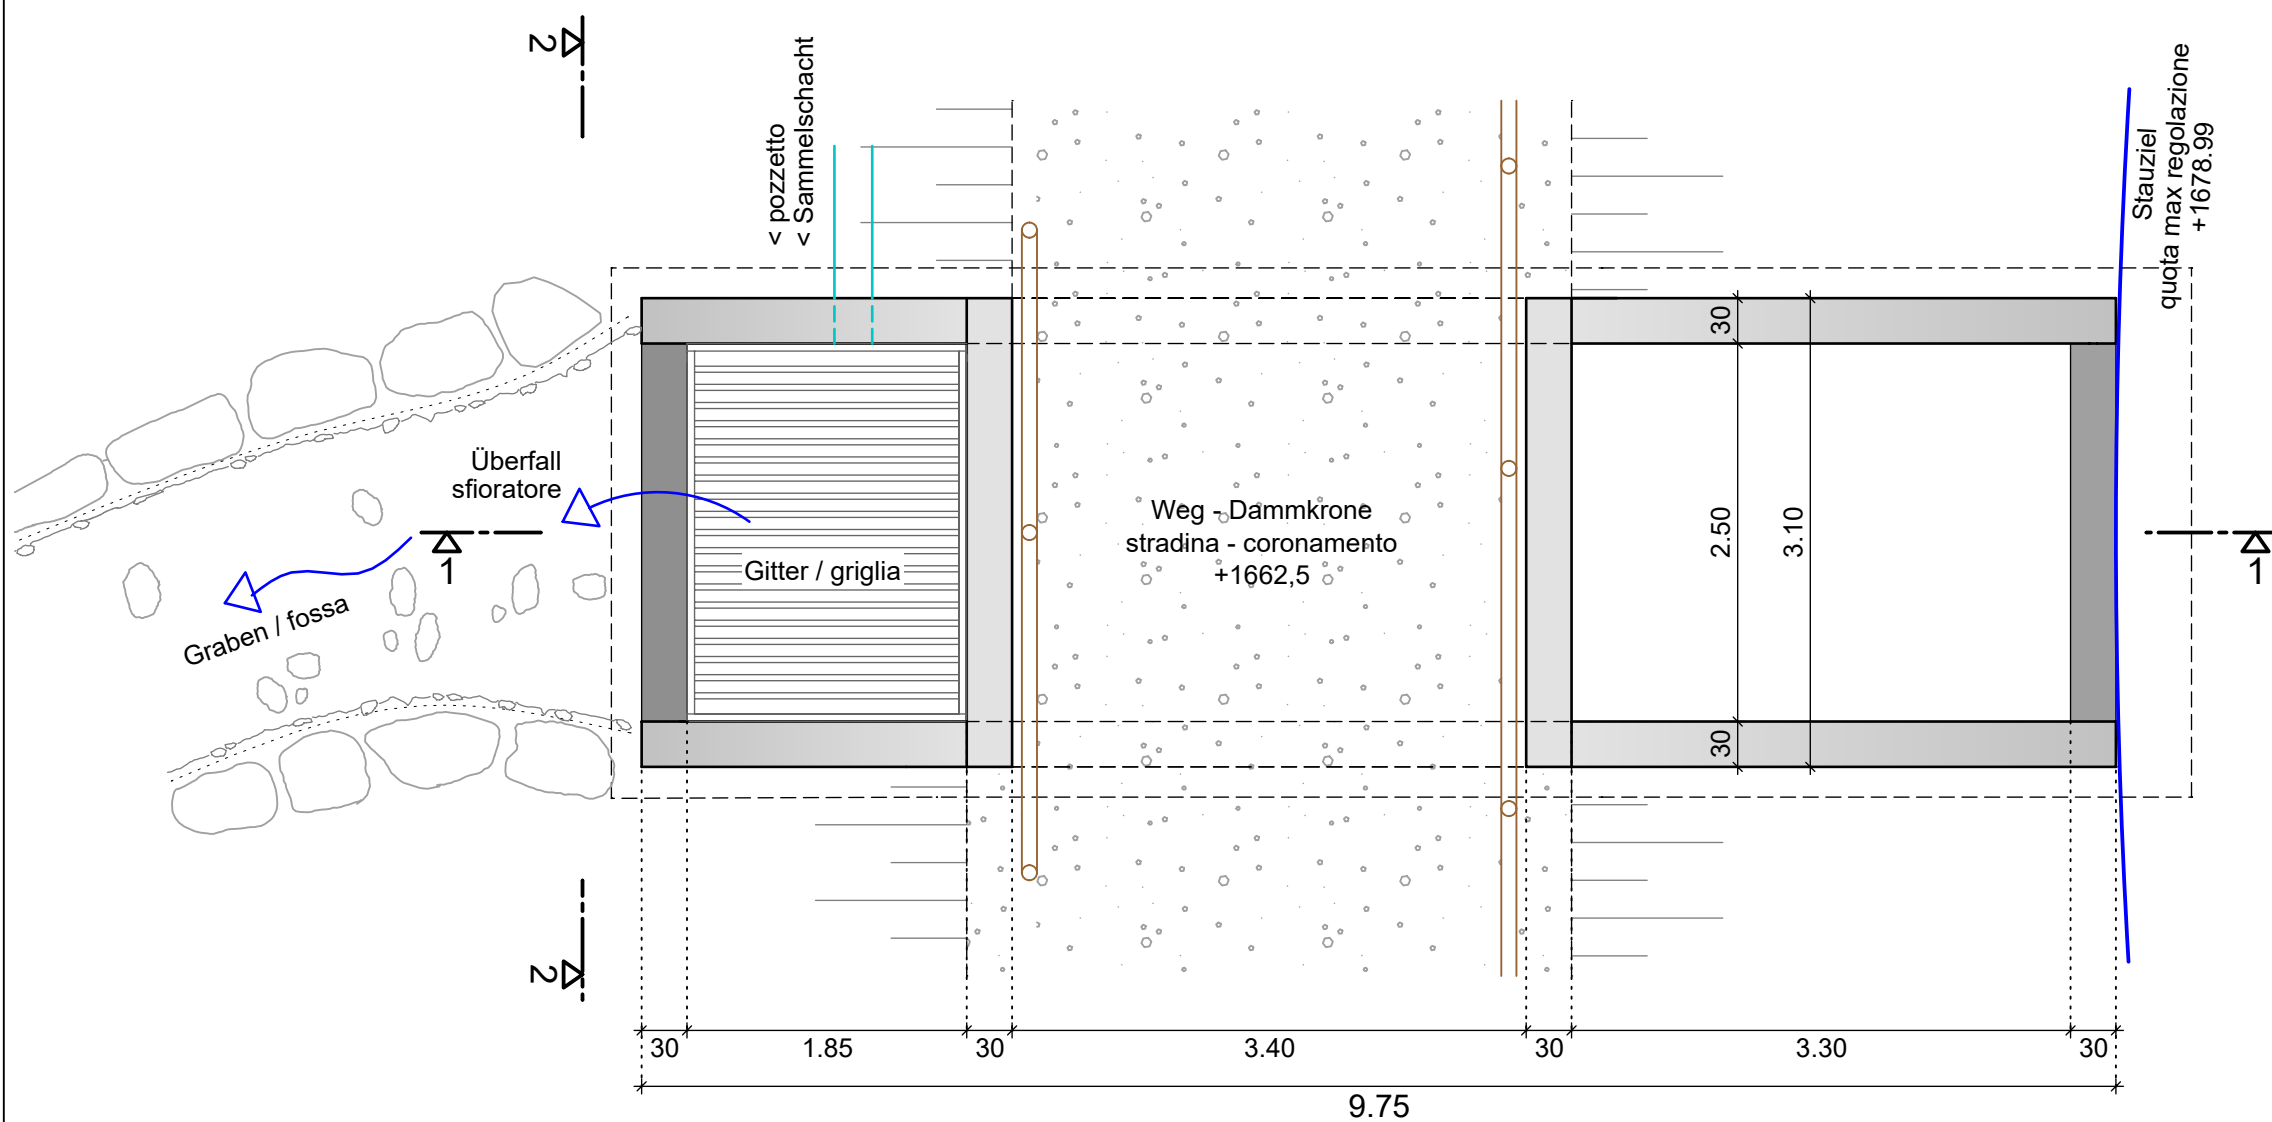

PROJEKT / PROGETTO

**ERRICHTUNG EINES NEUEN SPEICHERBECKENS FÜR DIE BESCHNEIUNG
AM KRONPLATZ IN DEN GEMEINDEN OLANG UND BRUNECK
SPEICHERBECKEN "BODENSEE"**

INHALT / CONTENUTO

Notüberlauf

PROJEKTANT / PROGETTISTA

iPM Engineering
Dott. Ing. Markus Pescolderingg / Dott. Ing. Udo Mall
I-39031 Bruneck, Gilmlplatz 2 / Brunico, piazza Gilm 2 - 0474/050005 - info@ipm.bz - www.ipm.bz




Diese Zeichnung darf ohne unsere Genehmigung weder vervielfältigt noch Dritten zugänglich gemacht werden.
È vietata la riproduzione nonché la trasmissione a terzi di questo documento senza la nostra autorizzazione.


H/B = 350 / 580 (0.20m²)

Allplan 2021


GRUNDRISS
Mst. 1:25

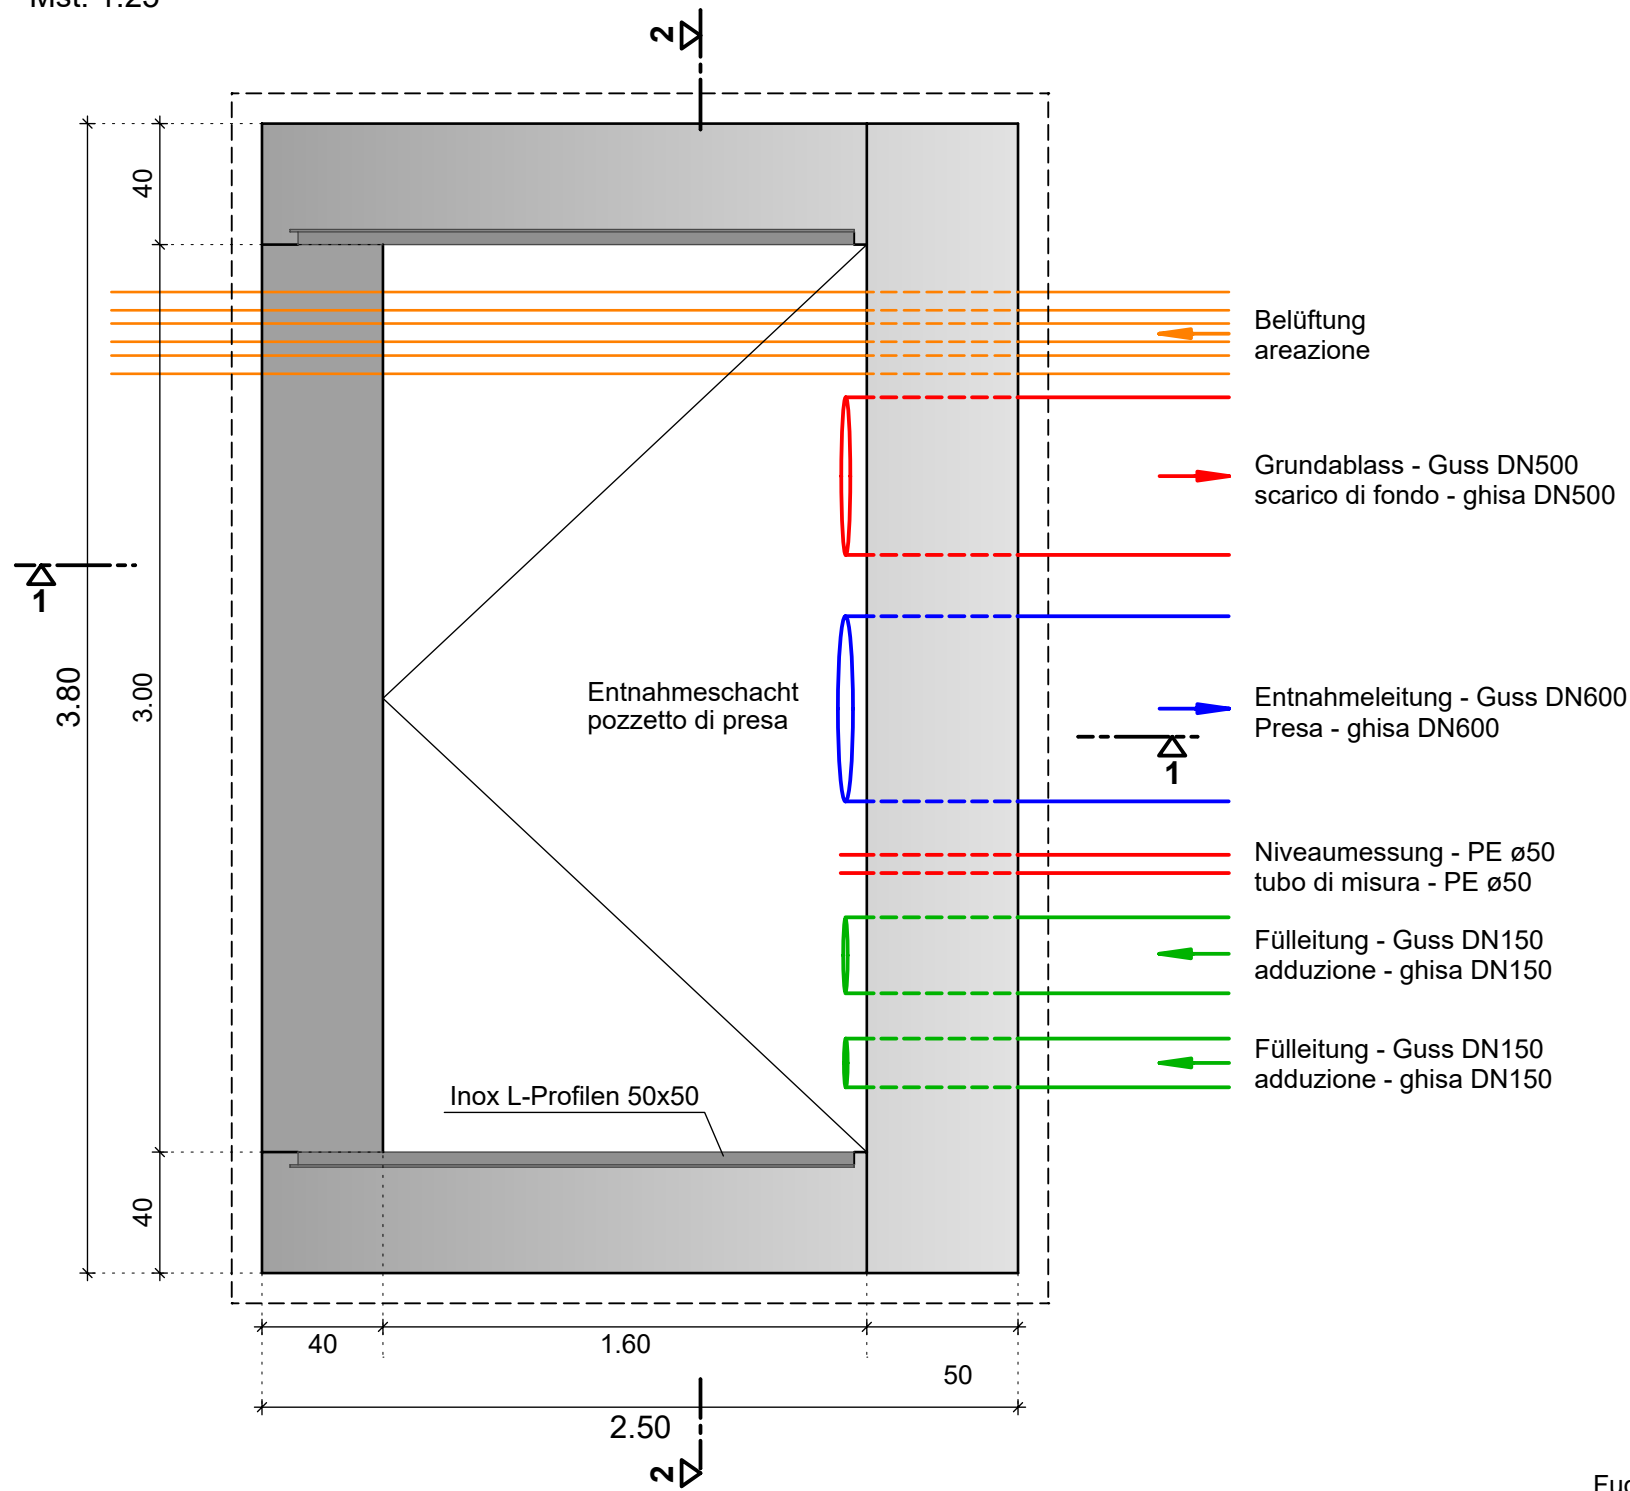

SCHNITT 2-2
Mst. 1:25

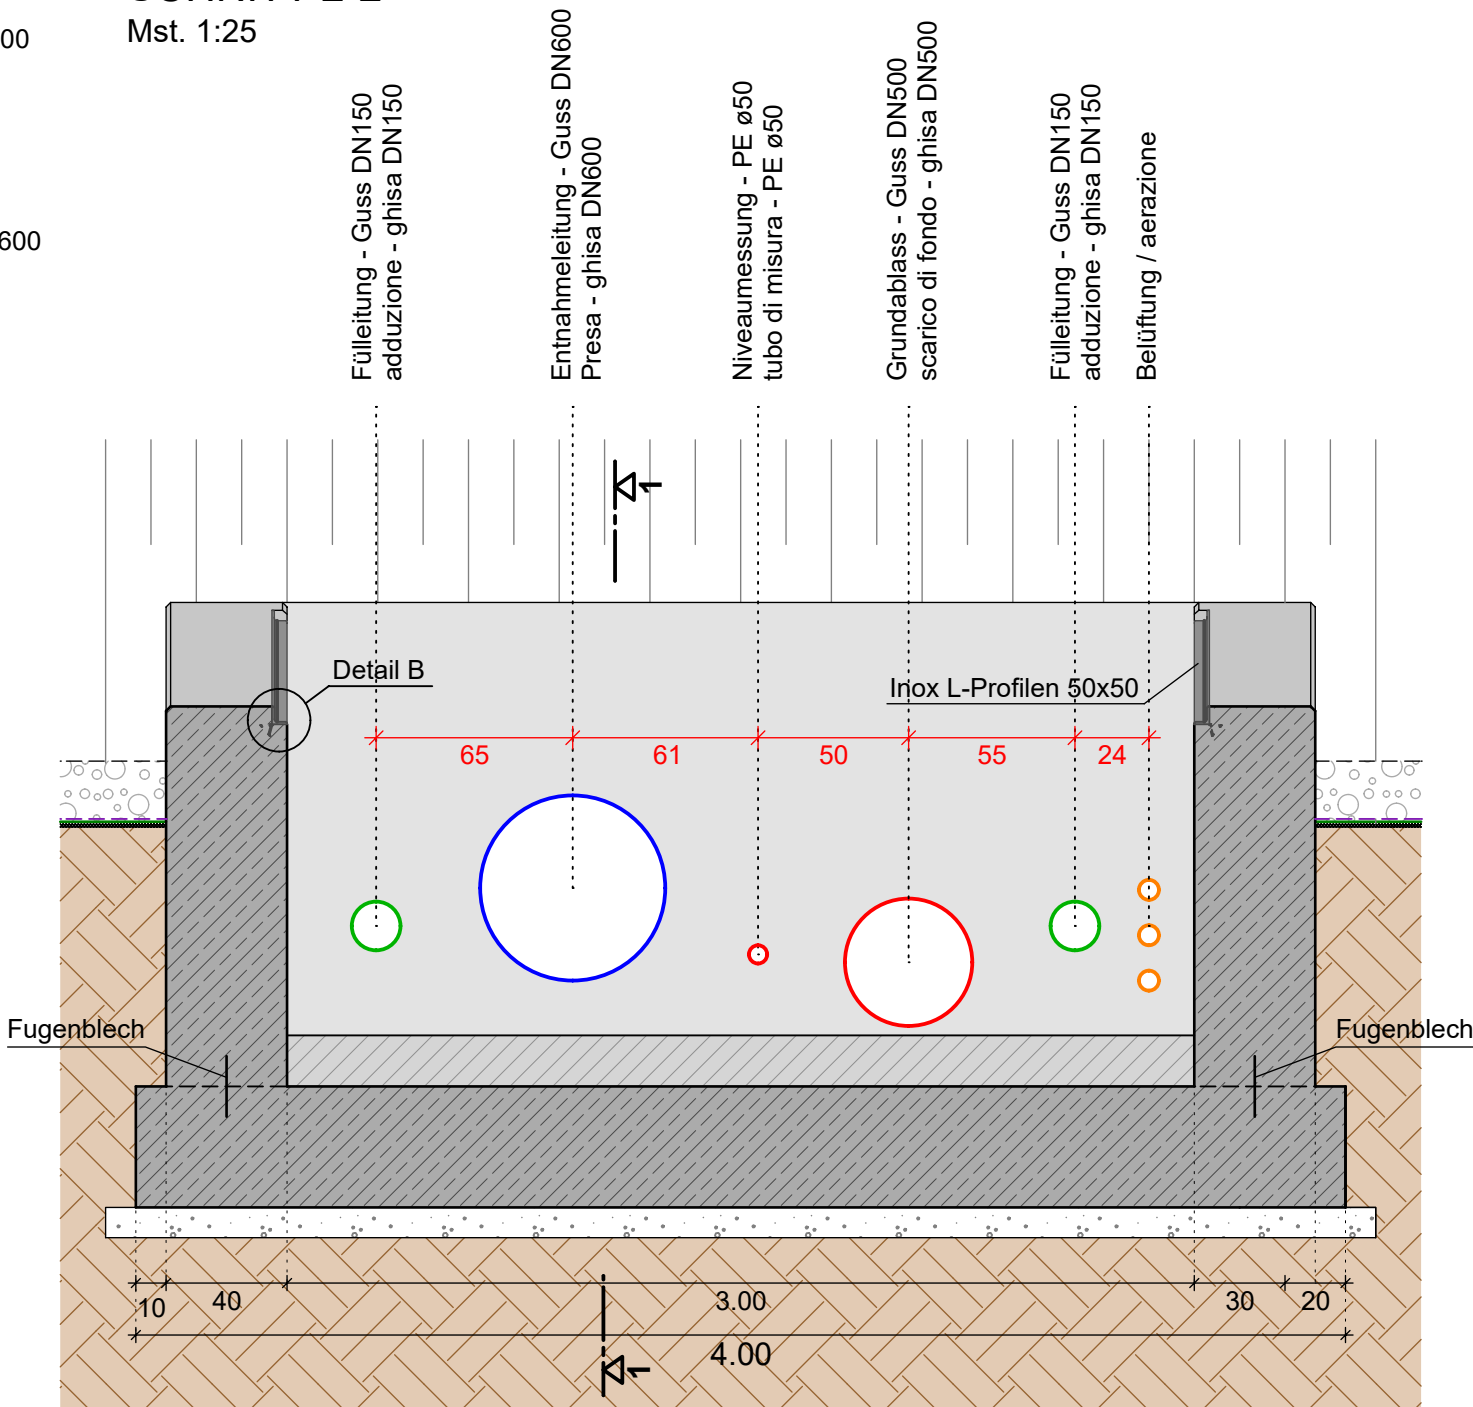


SCHNITT 1-1
Mst. 1:25

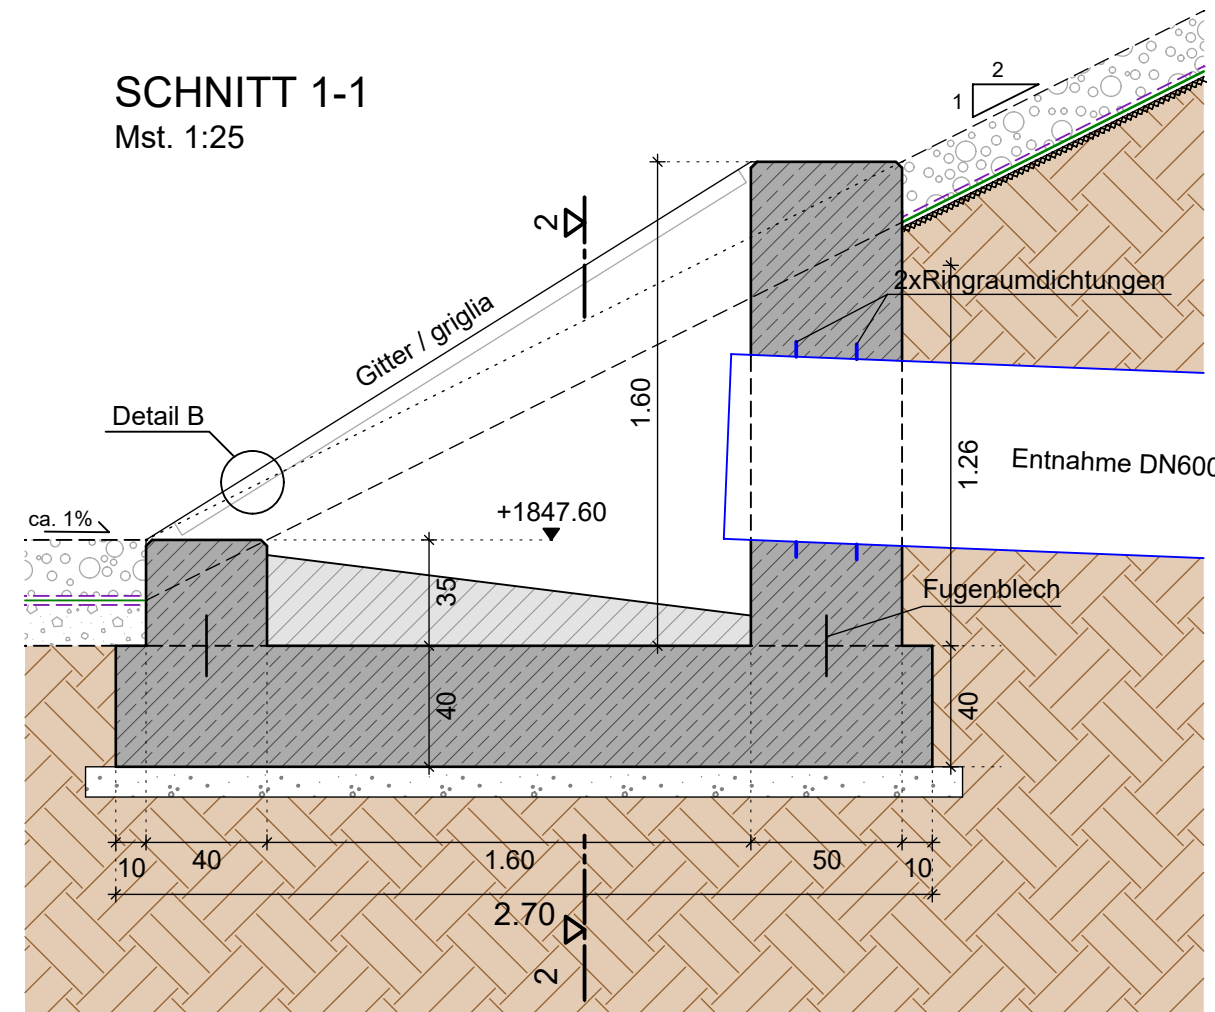


PROJEKT / PROGETTO		23020		PLAN NR.		TAVOLA N°	
ERRICHTUNG EINES NEUEN SPEICHERBECKENS FÜR DIE BESCHNEIUNG AM KRONPLATZ IN DEN GEMEINDEN OLANG UND BRUNECK				03.k			
INHALT / CONTENUTO							
Entnahmebauwerk							
PROJEKTANT / PROGETTISTA							
iPM Engineering							
Dott. Ing. Markus Pescolderungg / Dott. Ing. Udo Mall							
I-39031 Bruneck, Gilmplatz 2 / Brunico, piazza Gilm 2 - 0474/050005 - info@ipm.bz - www.ipm.bz							
Diese Zeichnung darf ohne unsere Genehmigung weder vervielfältigt noch Dritten zugänglich gemacht werden. È vietata la riproduzione nonché la trasmissione a terzi di questo documento senza la nostra autorizzazione.							
H/B = 297 / 630 (0.19m²)							



REGELSCHNITT GRUNDABBLASS
Mst. 1:100

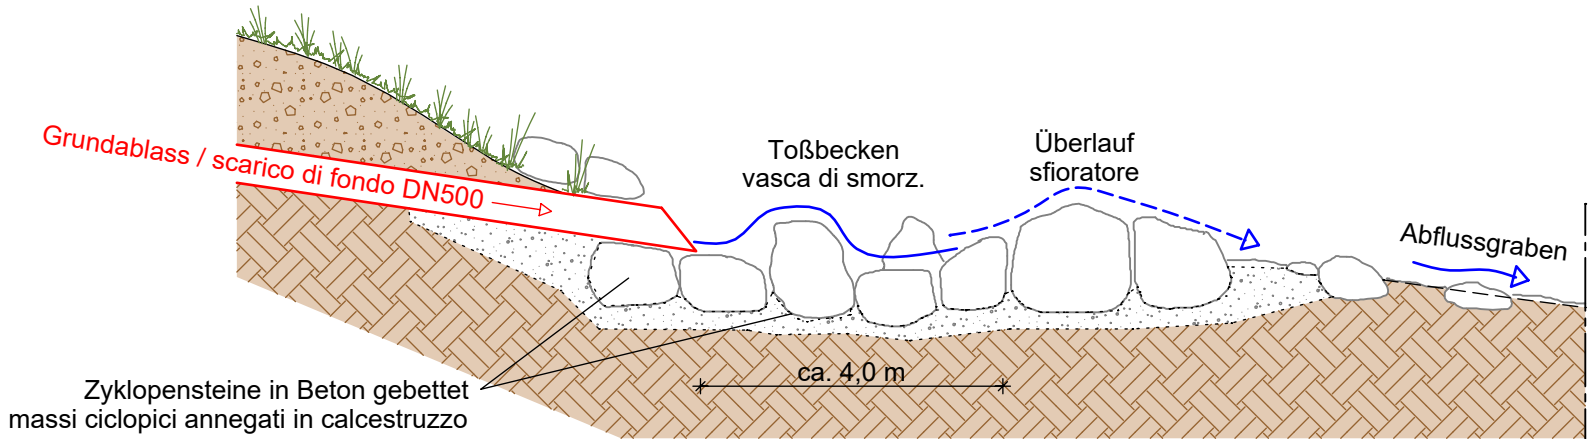

REGELSCHNITT STABILISIERUNG GEWÄSSER
Mst./Sc. 1:25

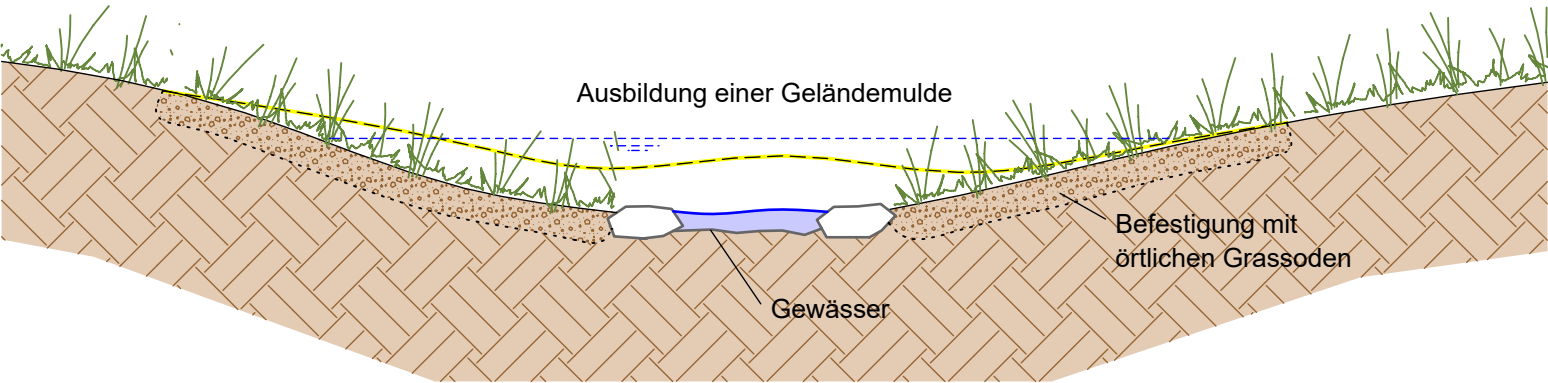

REGELSCHNITT NEUER ABFLUSSGRABEN
Mst./Sc. 1:25

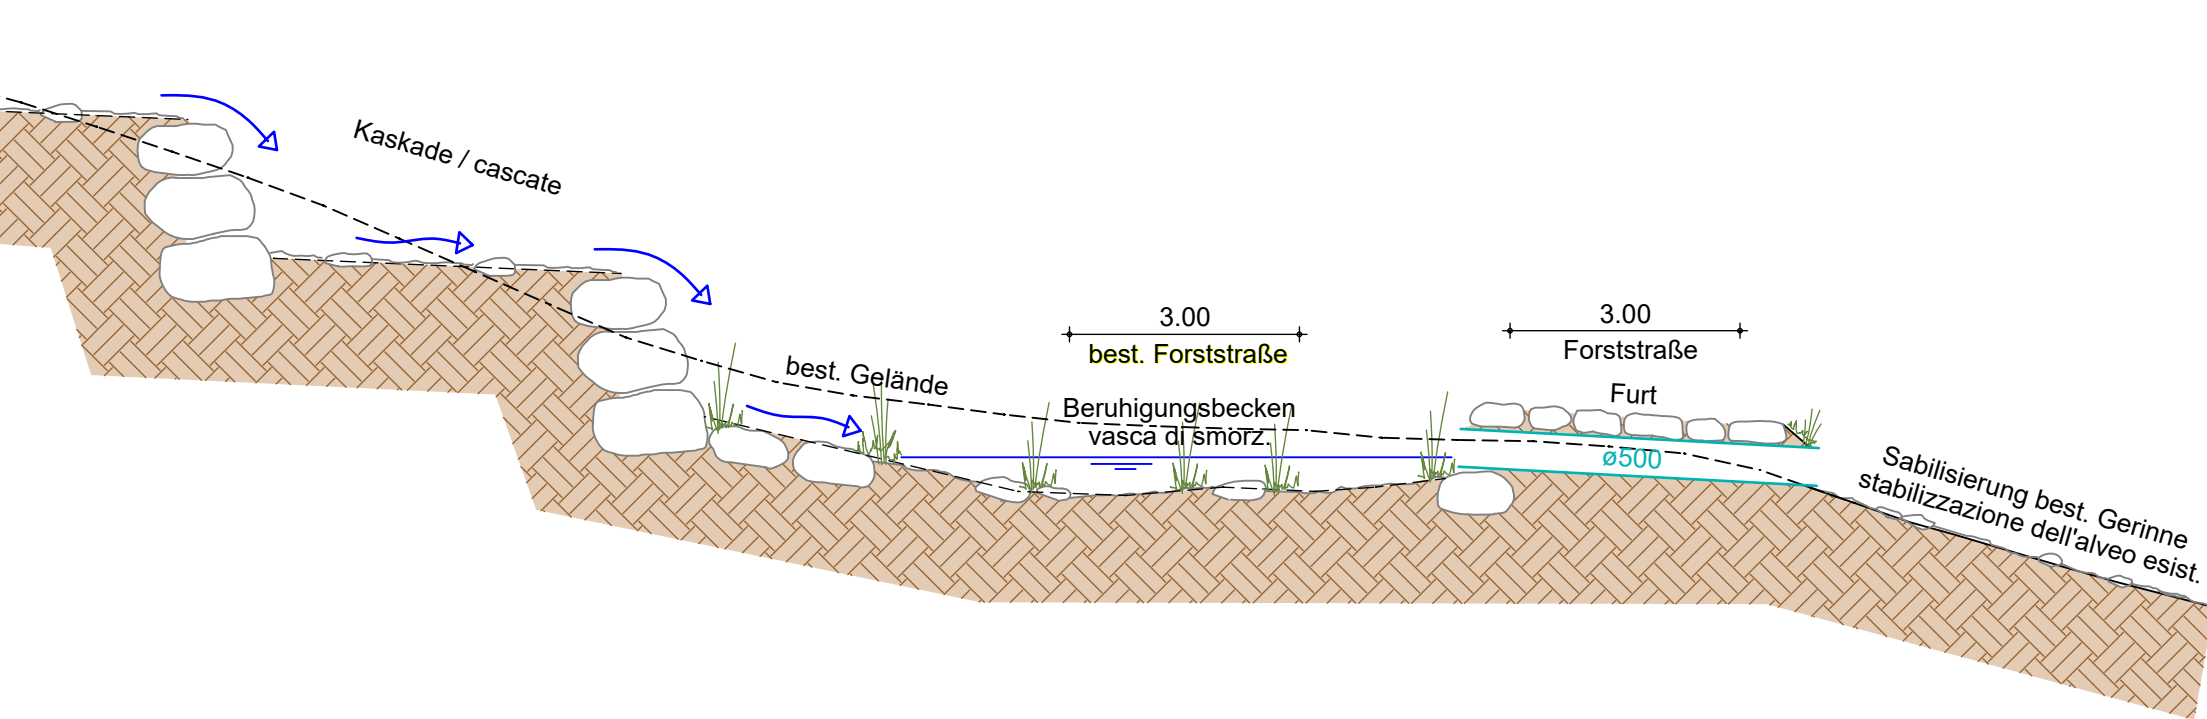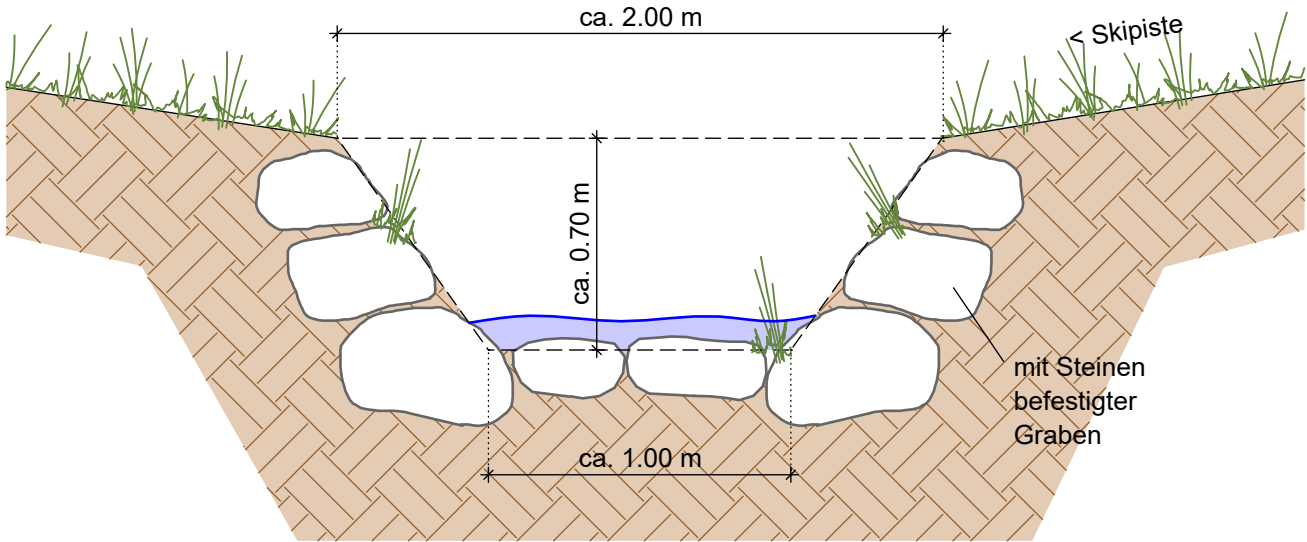

PROJEKT / PROGETTO

23020

PLAN NR.

TAVOLA N°

**ERRICHTUNG EINES NEUEN SPEICHERBECKENS FÜR DIE BESCHNEIUNG
AM KRONPLATZ IN DEN GEMEINDEN OLANG UND BRUNECK
SPEICHERBECKEN "BODENSEE"**

03.I

INHALT / CONTENUTO

Grundablass

Aug 2024	DB	DB	MP
Datum data	gez. dis.	bearb. elab.	gepr. esam.



PROJEKTANT / PROGETTISTA

iPM Engineering
Dott. Ing. Markus Pescollderugg / Dott. Ing. Udo Mall
I-39031 Bruneck, Gilmpatz 2 / Brunico, piazza Gilm 2 - 0474/050005 - info@ipm.bz - www.ipm.bz





Diese Zeichnung darf ohne unsere Genehmigung weder vervielfältigt noch Dritten zugänglich gemacht werden.
É vietata la riproduzione nonché la trasmissione a terzi di questo documento senza la nostra autorizzazione.


Mst./Sc. 1:25

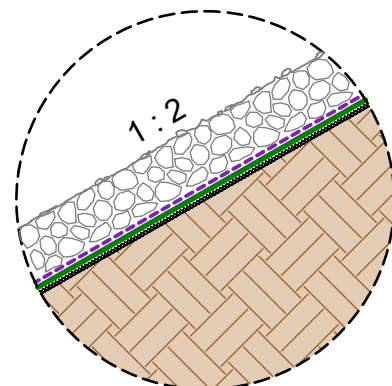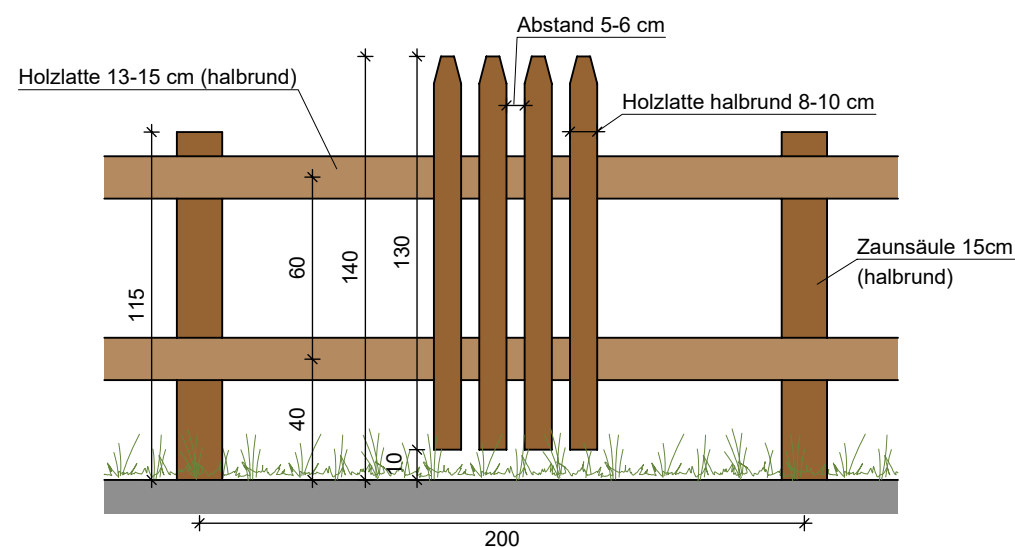


- Schotterlage insgesamt 15 cm (Korngröße 30/60)
ghiaia totale 15cm (pezzatura 30/60)
- Schutzgeotextil Geodren PPST 1000 g/m²
geotessile di protezione Geodren PPST 1000 g/m²
- PEHD - Abdichtungsfolie 2,5 mm strukturiert
guaina PEHD 2,5 mm strutturata
- Drän- und Schutzmatte Sintexdrain GNG 5
geostuoia drenante Sintexdrain GNG 5

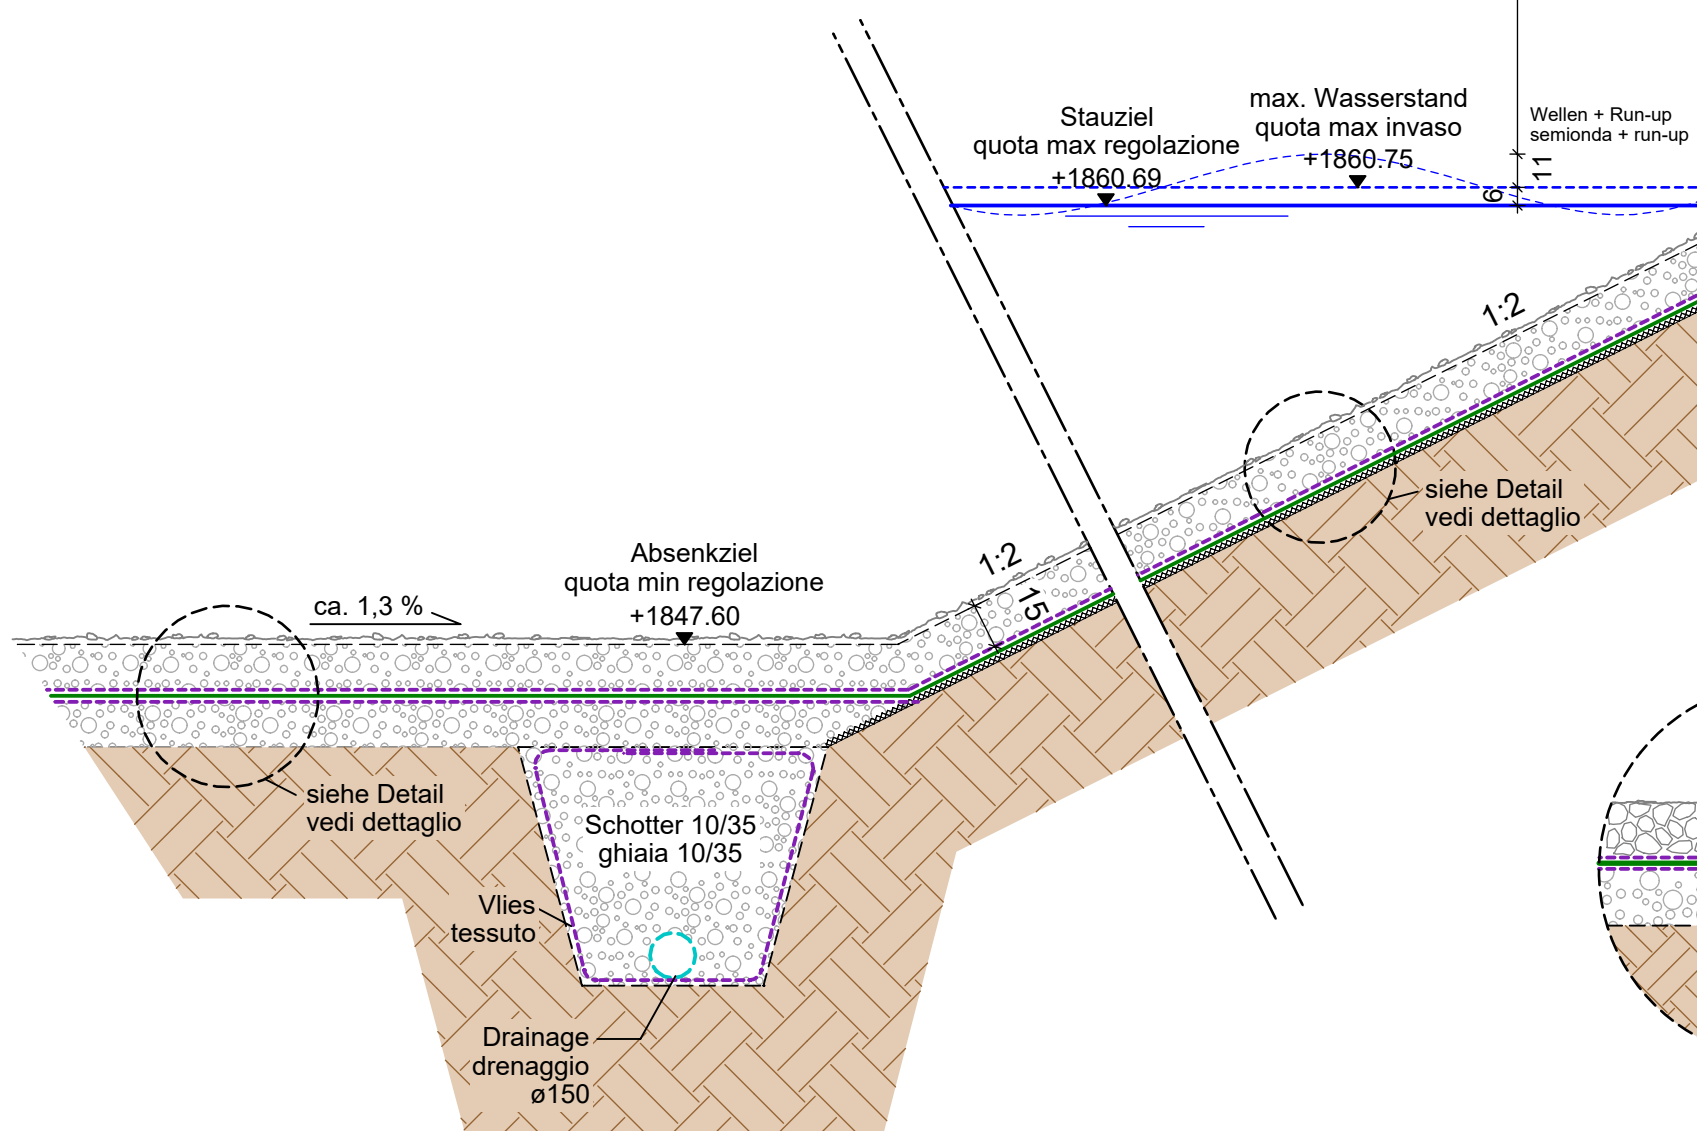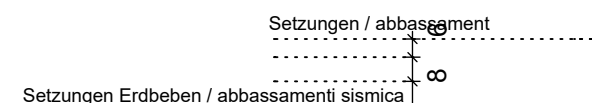

- Schotterlage insgesamt 15 cm (Korngröße 30/60)
ghiaia totale 15cm (pezzatura 30/60)
- Schutzgeotextil Geodren PPST 1000 g/m²
geotessile di protezione Geodren PPST 1000 g/m²
- PEHD - Abdichtungsfolie 2,5 mm glatt
guaina PEHD 2,5 mm liscia
- Schutzgeotextil Geodren PPST 1000 g/m²
geotessile di protezione Geodren PPST 1000 g/m²
- Flächendrainage 15 cm (Sand-Kieslage 4/32 gebrochen)
strato drenaggiante 15cm (sabbia e ghiaia 4/32 frant.)

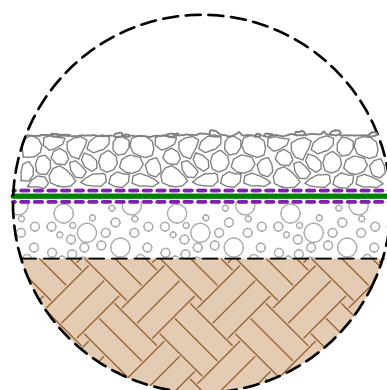

Mst./Sc. 1:25

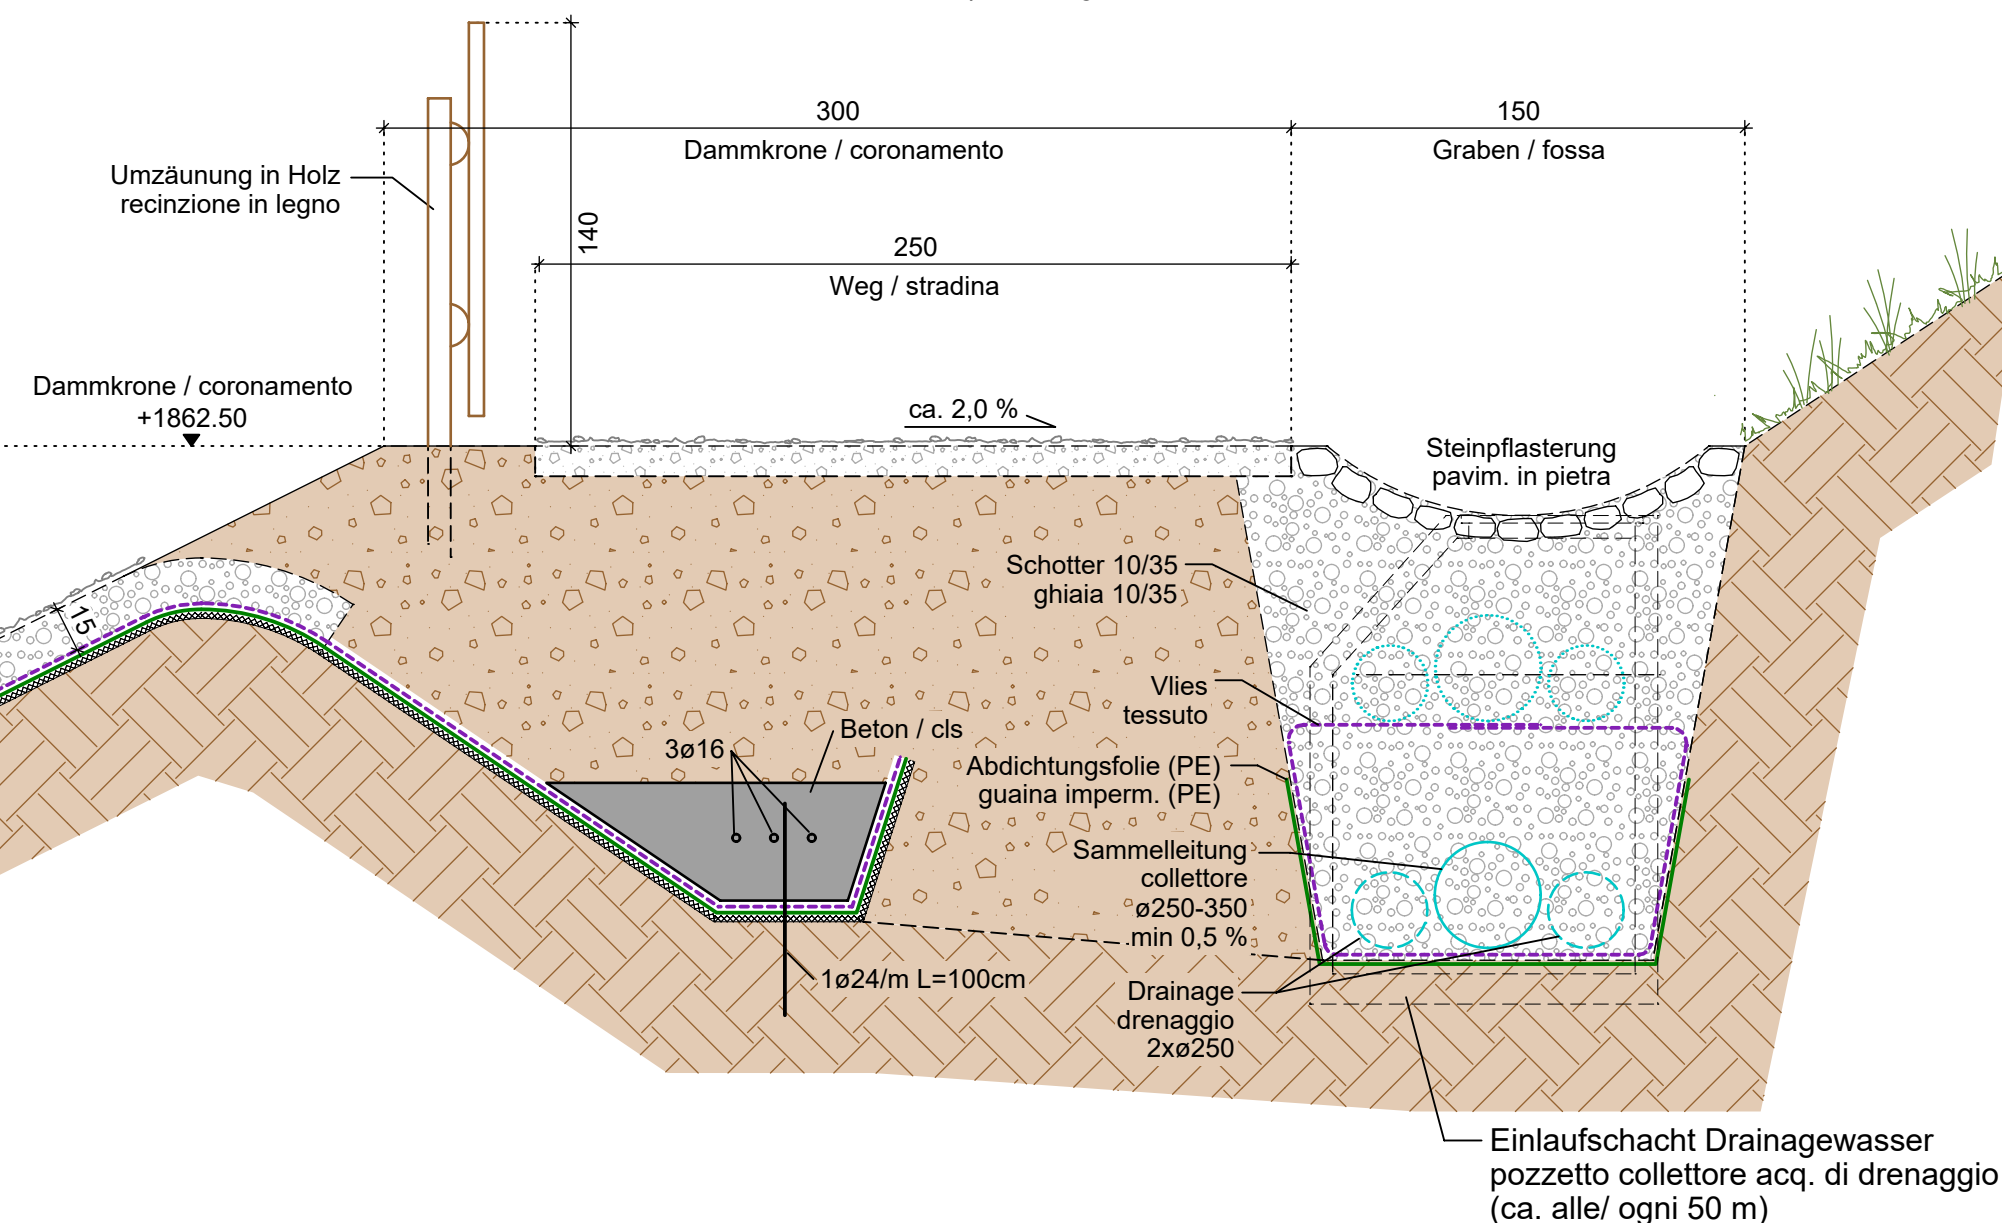

PROJEKT / PROGETTO

23020

PLAN NR.

TAVOLA N°

ERRICHTUNG EINES NEUEN SPEICHERBECKENS FÜR DIE BESCHNEIUNG AM KRONPLATZ IN DEN GEMEINDEN OLANG UND BRUNECK SPEICHERBECKEN "BODENSEE"

INHALT / CONTENUTO

Ufersicherung

PROJEKTANT / PROGETTISTA

iDM Engineering







IPM Dott. Ing. Markus Pescollderungg / Dott. Ing. Udo Mall
I-39031 Bruneck, Gilmplatz 2 / Brunico, piazza Gilm 2 - 0474/050005 - info@ipm.bz - www.ipm.bz



Diese Zeichnung darf ohne unsere Genehmigung weder vervielfältigt noch Dritten zugänglich gemacht werden.
É vietata la riproduzione nonché la trasmissione a terzi di questo documento senza la nostra autorizzazione.

$$H/B = 297 / 630 \text{ (0.19m}^2\text{)}$$

Allplan 2021

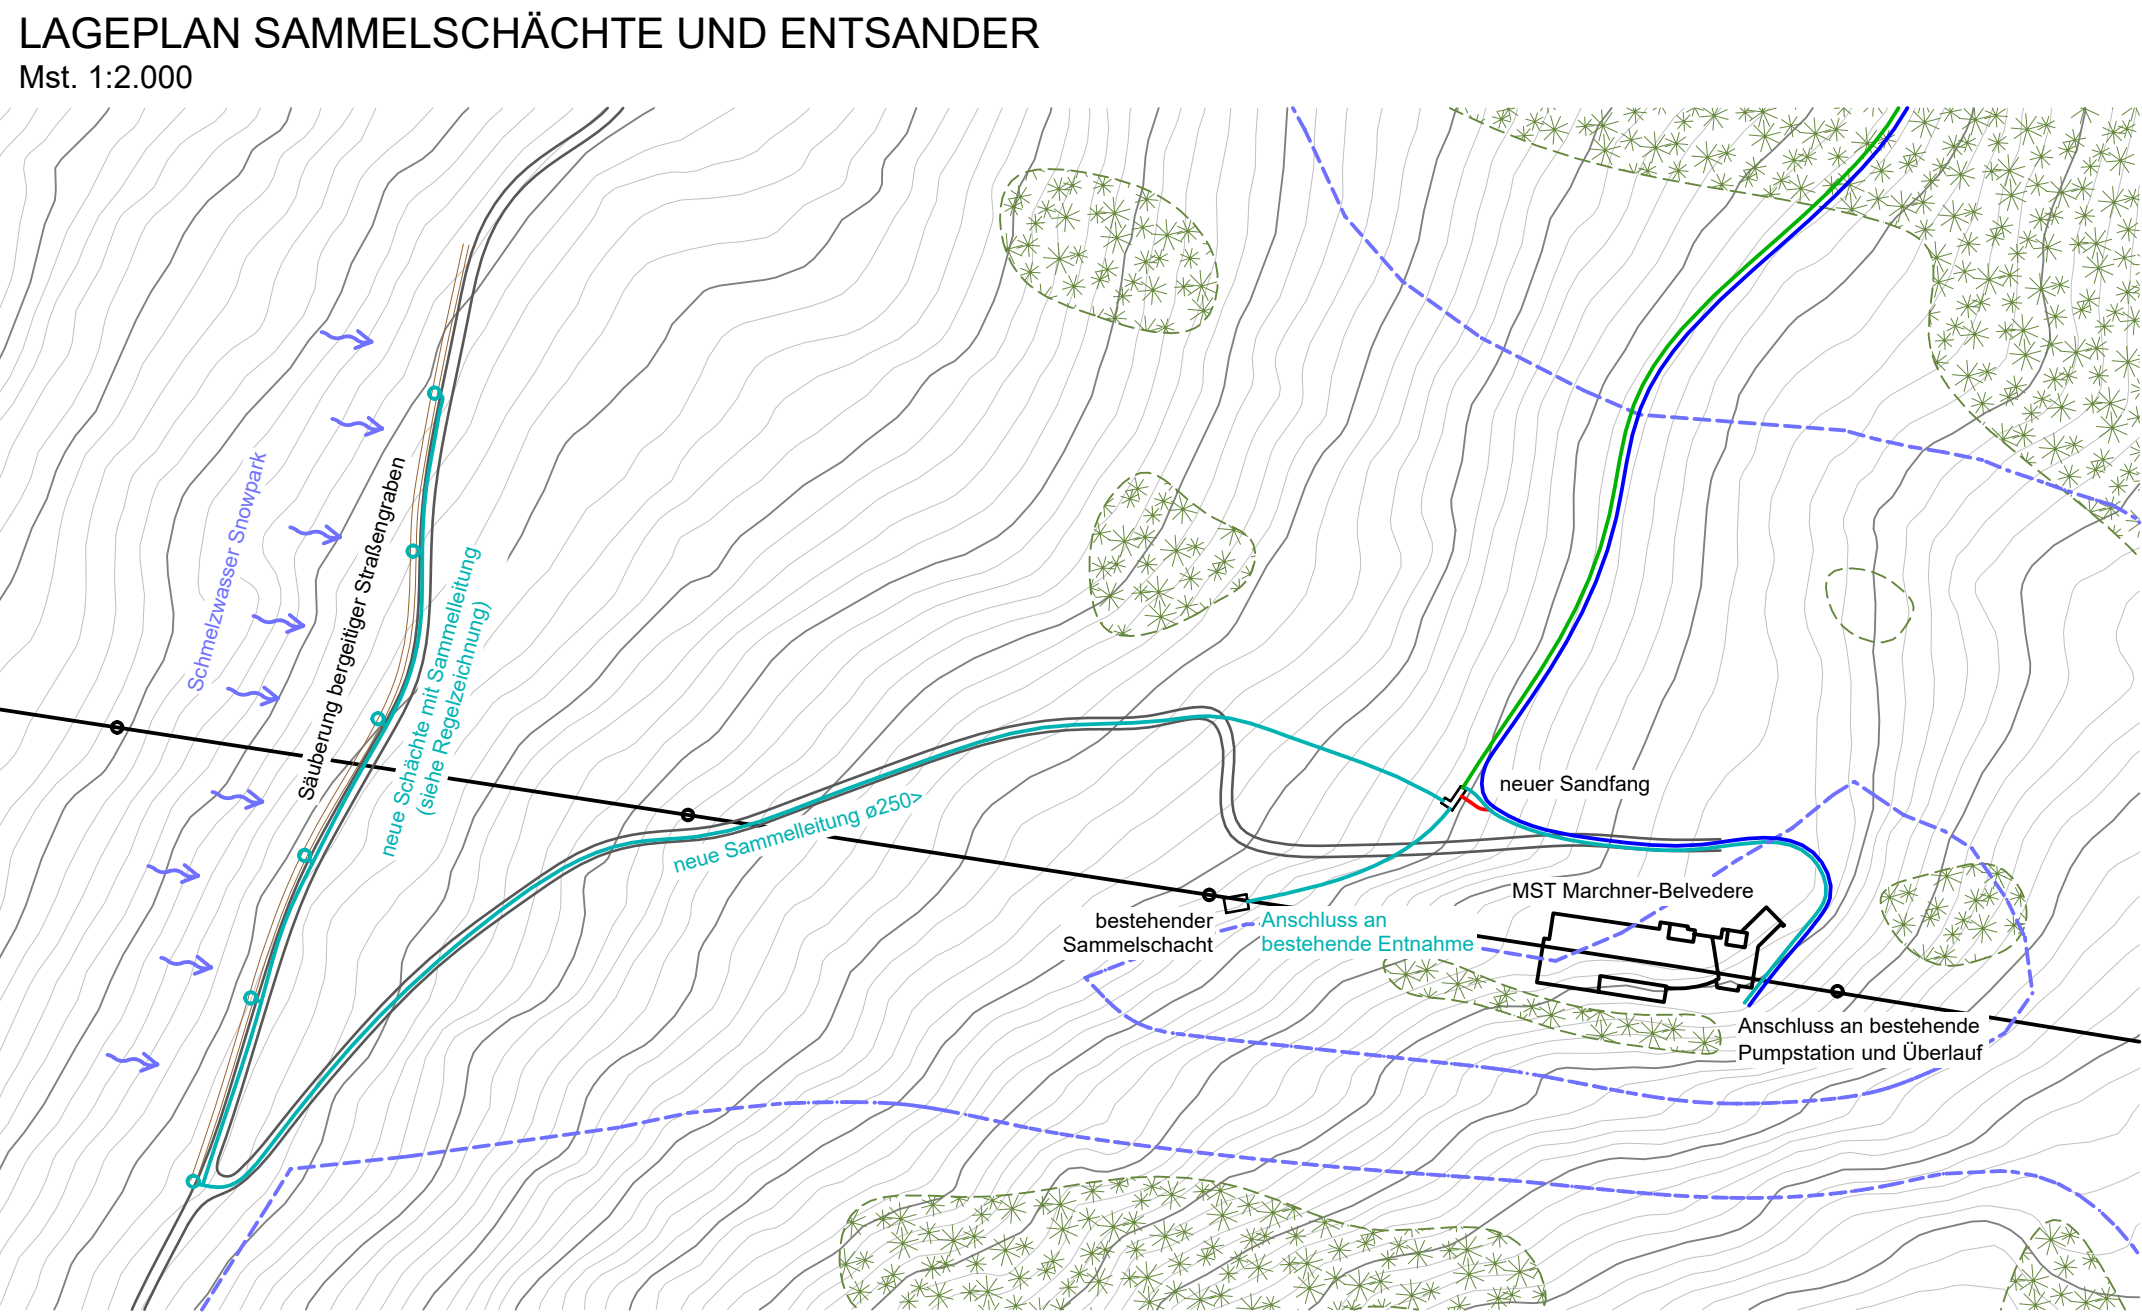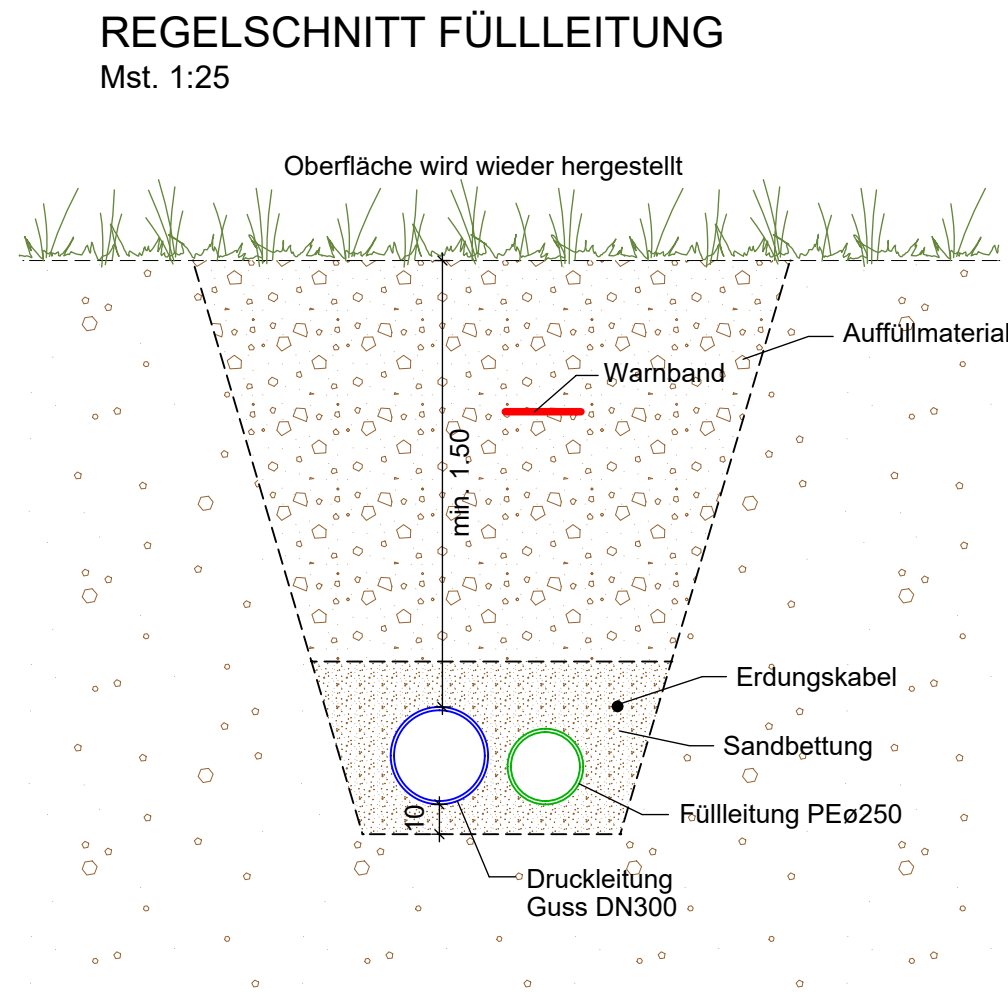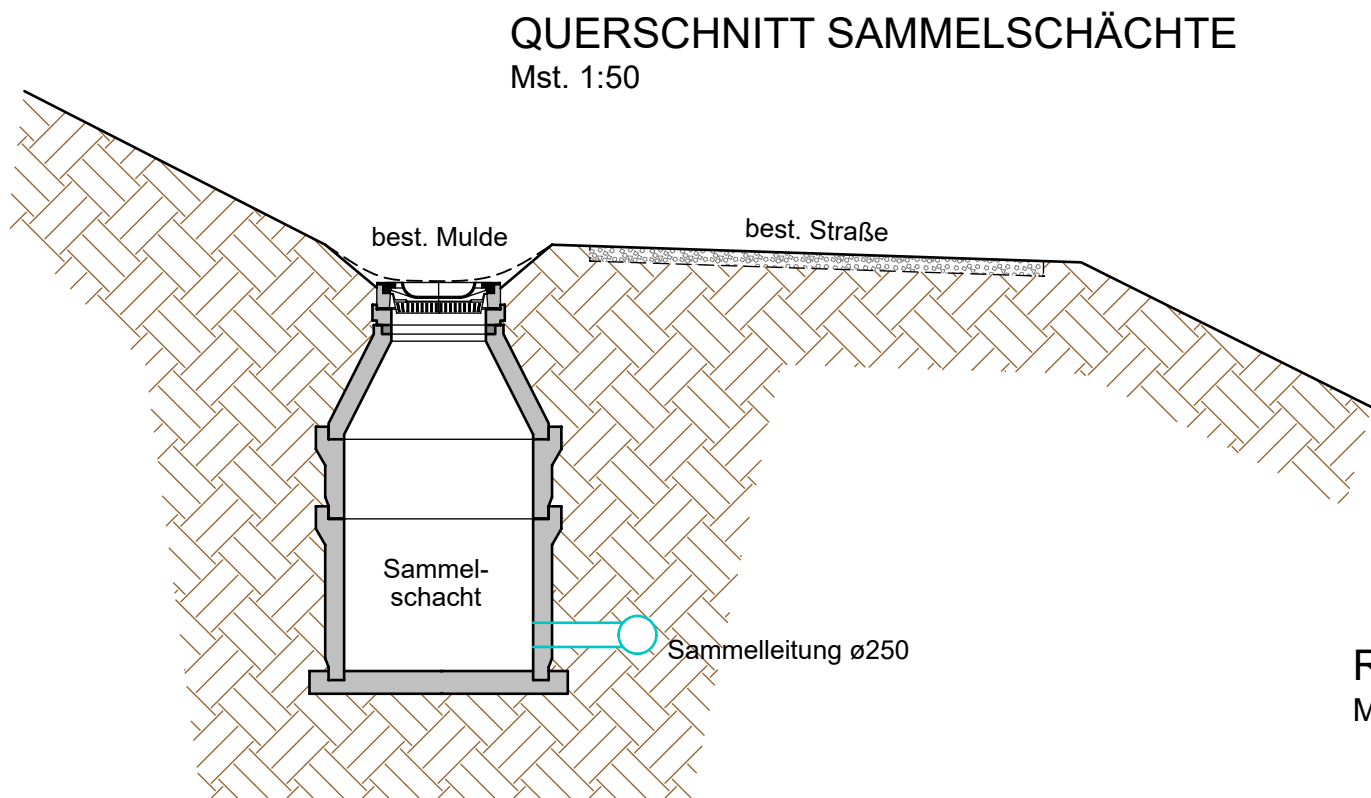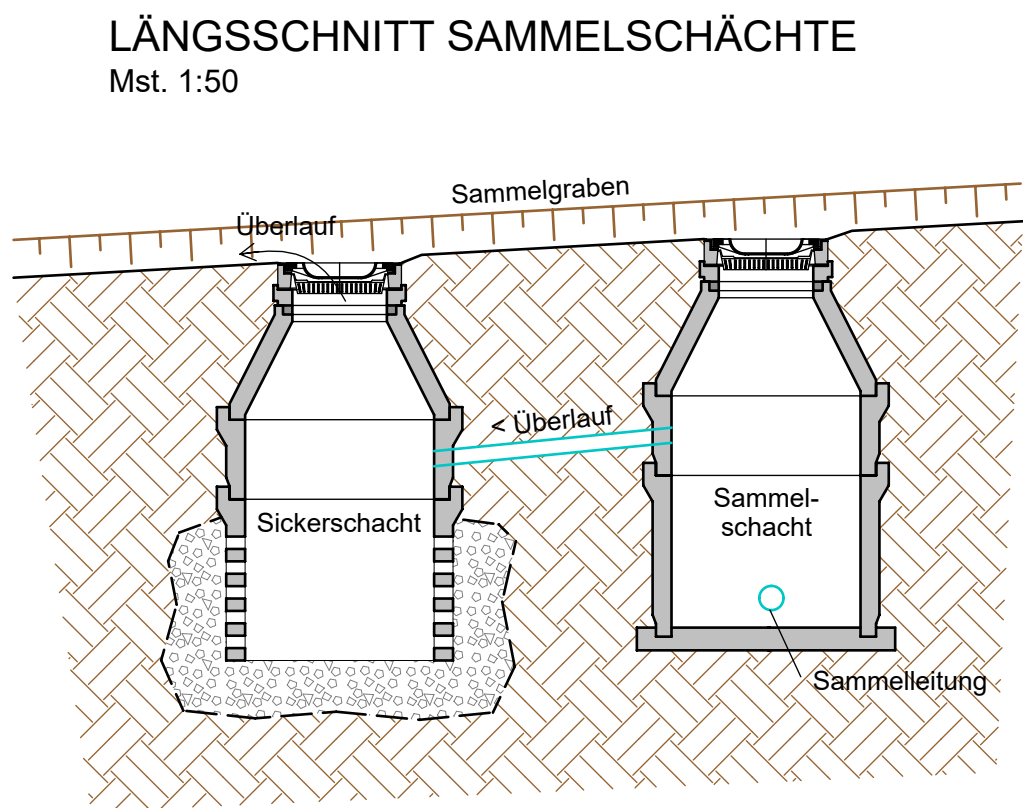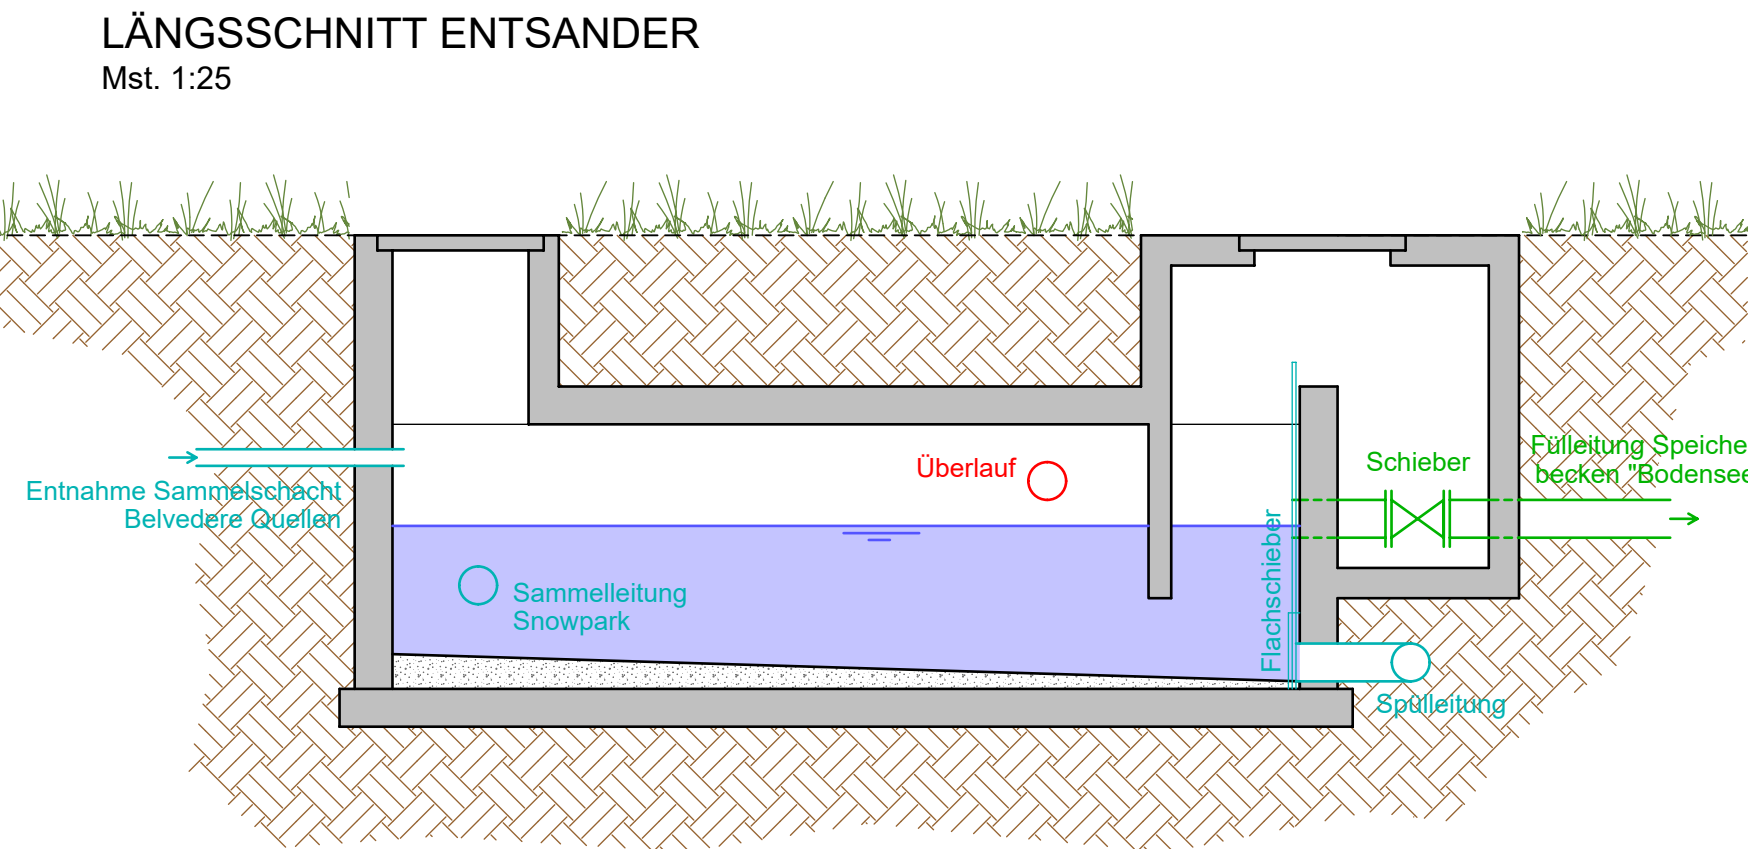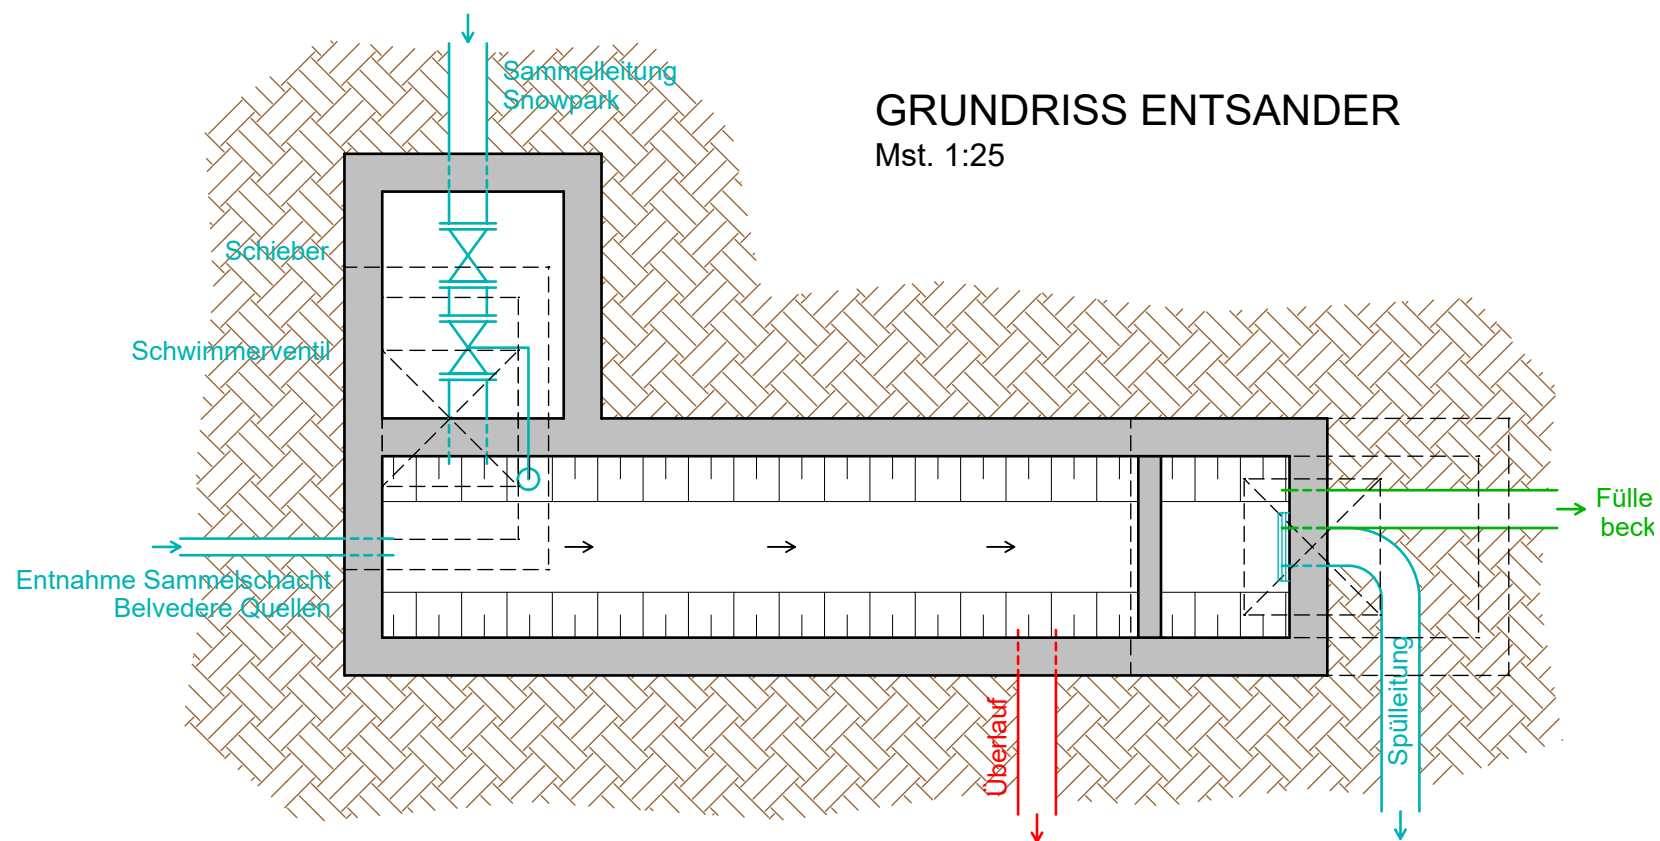

PROJEKT / PROGETTO

ERRICHTUNG EINES NEUEN SPEICHERBECKENS FÜR DIE BESCHNEIUNG AM KRONPLATZ IN DEN GEMEINDEN OLANG UND BRUNECK
SPEICHERBECKEN "BODENSEE"

INHALT / CONTENUTO

Fülleleitung

PROJEKTANT / PROGETTISTA

iPM Engineering
Dott. Ing. Markus Pescoldederogg / Dott. Ing. Udo Mall
I-39031 Bruneck, Gilmplatz 2 / Brunico, piazza Gilm 2 - 0474/050005 - info@ipm.bz - www.ipm.bz

iPM

Diese Zeichnung darf ohne unsere Genehmigung weder vervielfältigt noch Dritten zugänglich gemacht werden.
È vietata la riproduzione nonché la trasmissione a terzi di questo documento senza la nostra autorizzazione.

H/B = 470 / 510 (0.24m²)


23020

PLAN NR.

TAVOLA N°

03.n

Nov 2024	DB	DB	MP
Aug 2024	DB	DB	MP
Datum data	gez. dis.	bearb. elab.	gepr. esam.

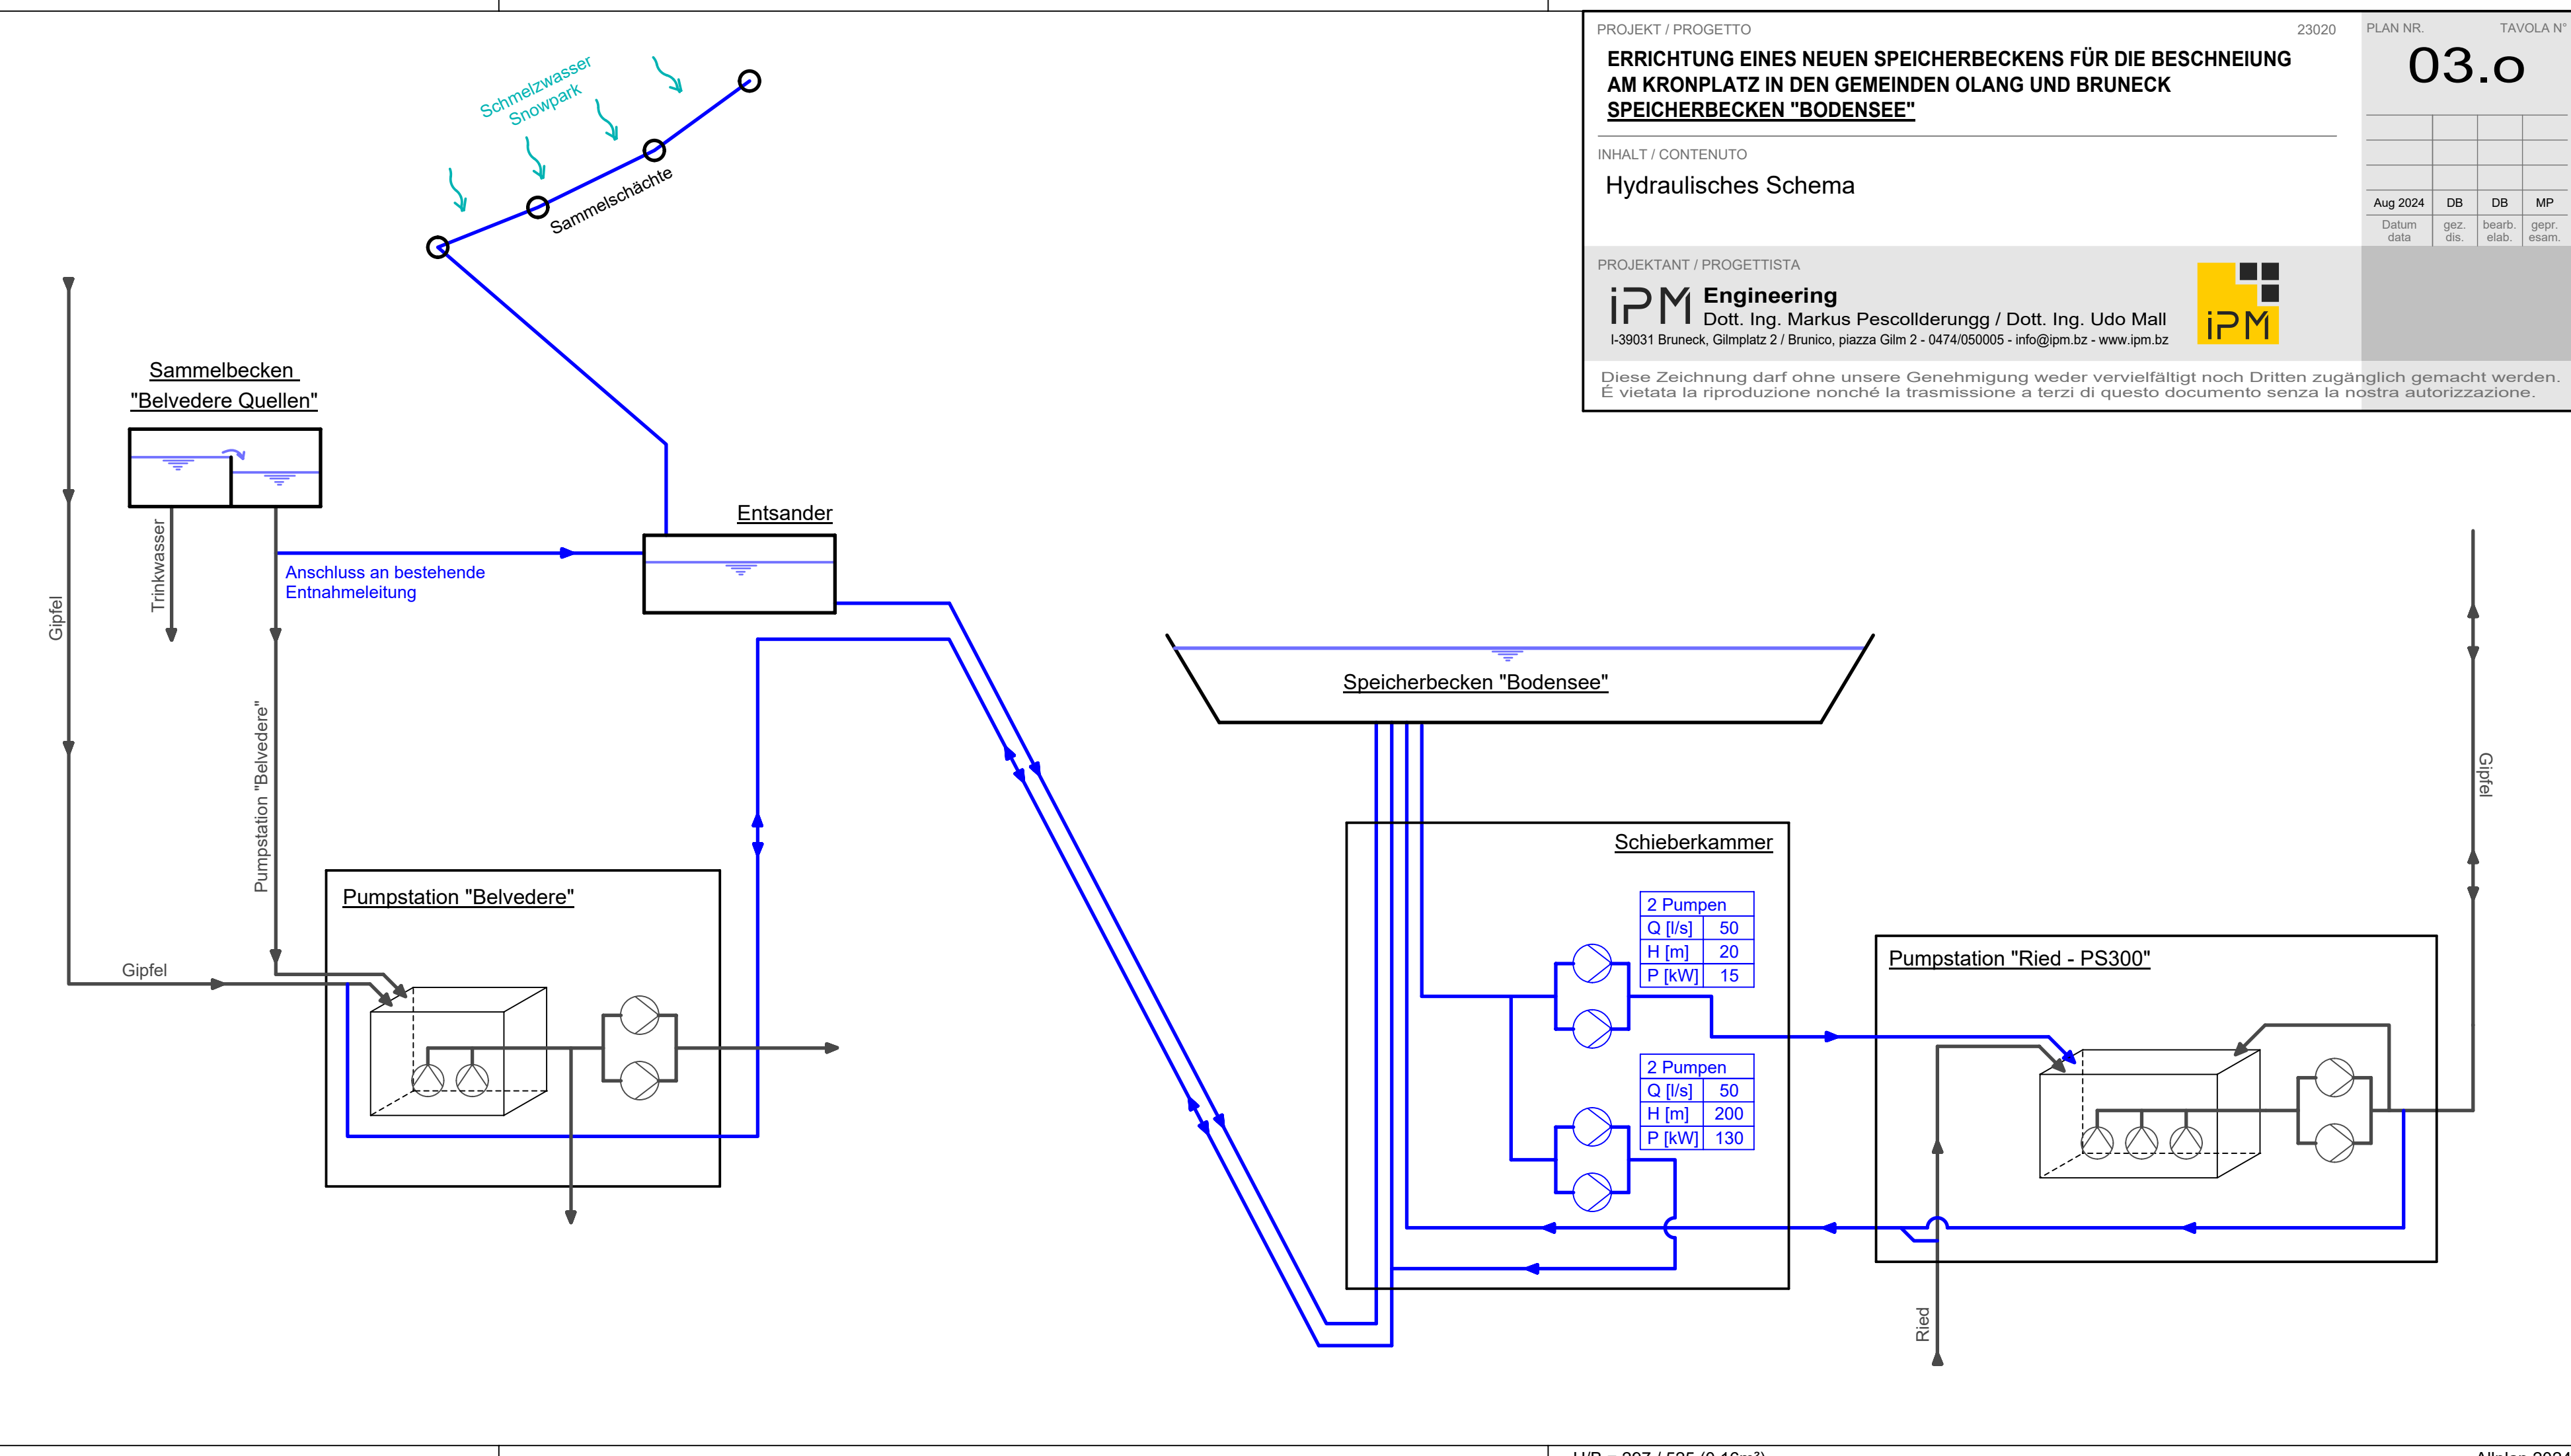

PROJEKT / PROGETTO

ERRICHTUNG EINES NEUEN SPEICHERBECKENS FÜR DIE BESCHNEIUNG
AM KRONPLATZ IN DEN GEMEINDEN OLANG UND BRUNECK
SPEICHERBECKEN "BODENSEE"

23020

PLAN NR.

TAVOLA N°

03.o

INHALT / CONTENUTO

Hydraulisches Schema

PROJEKTANT / PROGETTISTA

iPM Engineering

Dott. Ing. Markus Pescollderungg / Dott. Ing. Udo Mall

I-39031 Bruneck, Gilmplatz 2 / Brunico, piazza Gilm 2 - 0474/050005 - info@ipm.bz - www.ipm.bz



Diese Zeichnung darf ohne unsere Genehmigung weder vervielfältigt noch Dritten zugänglich gemacht werden.
È vietata la riproduzione nonché la trasmissione a terzi di questo documento senza la nostra autorizzazione.

LAGEPLAN

Mst. 1:1.000




LEGENDE: LEGENDA:

- | | | |
|-------------------|--|----------------------------|
| Wald / Baum | | bosco / albero |
| best. Forststraße | | strada forestale esistente |
| neue Forststraße | | strada forestale nuova |
| Zyklopensteine | | massi ciclopici |
| Aufschüttung | | riempimento |
| Abtrag | | scarpata |


LÄNGSSCHNITT

Mst./Sc. 1:200

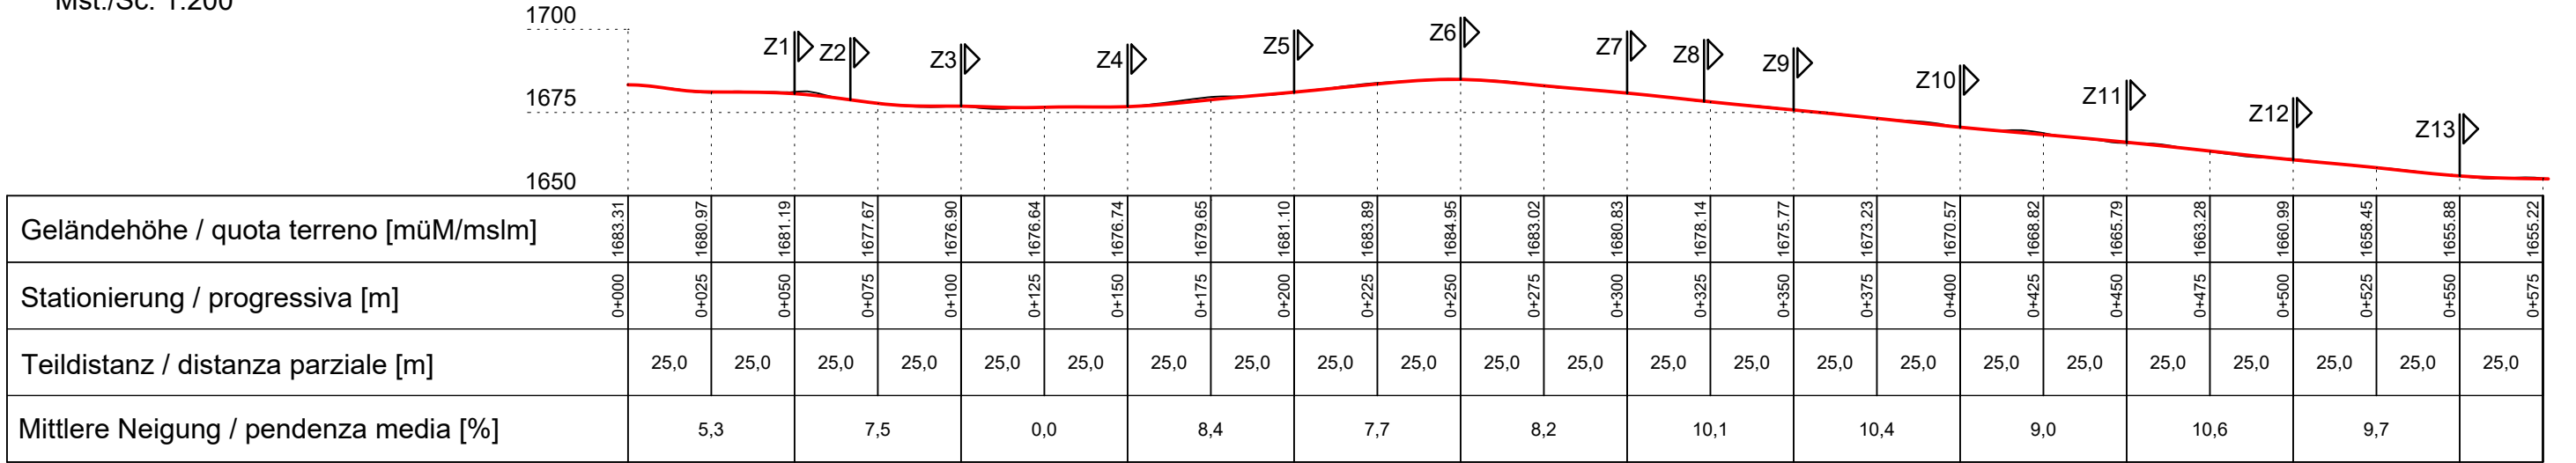


QUERSCHNITT F1

Mst./Sc. 1:200

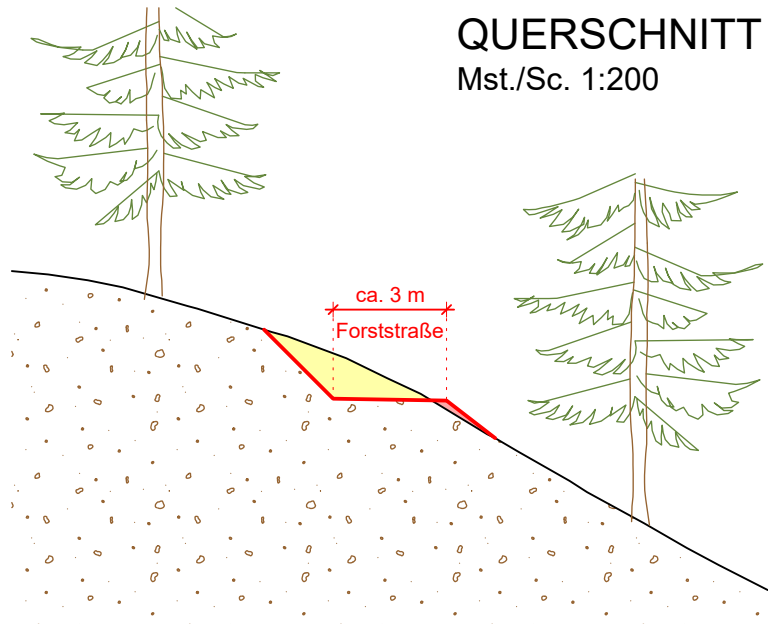


QUERSCHNITT F2

Mst./Sc. 1:200

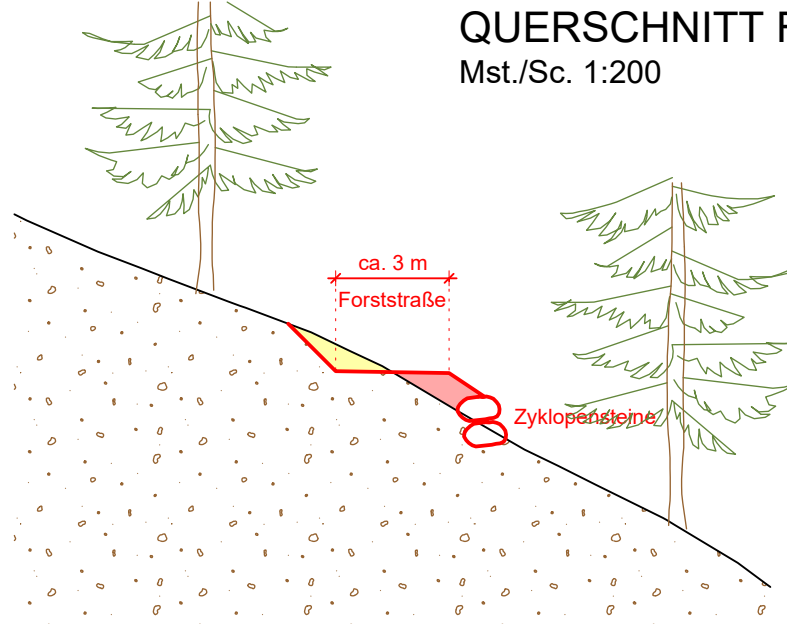


QUERSCHNITT F5

Mst./Sc. 1:200

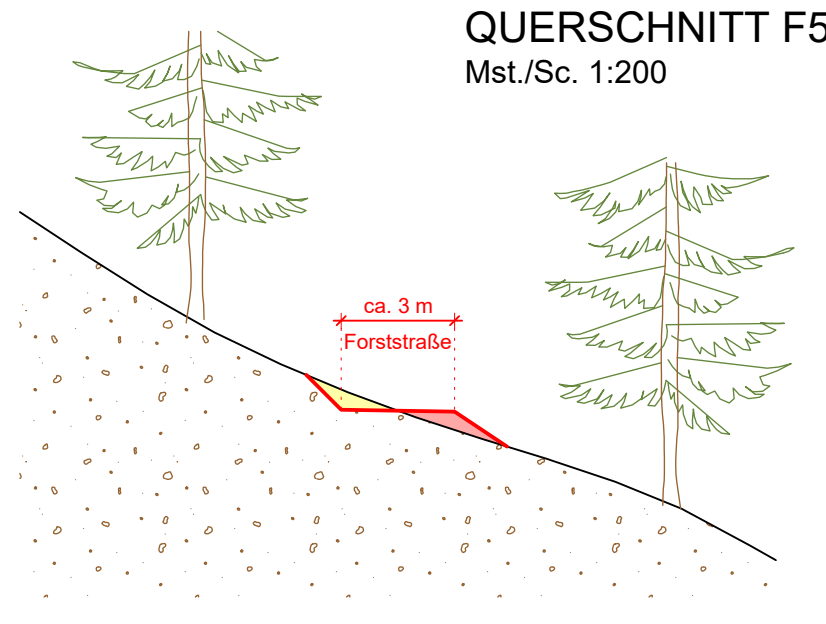


QUERSCHNITT F3

Mst./Sc. 1:200

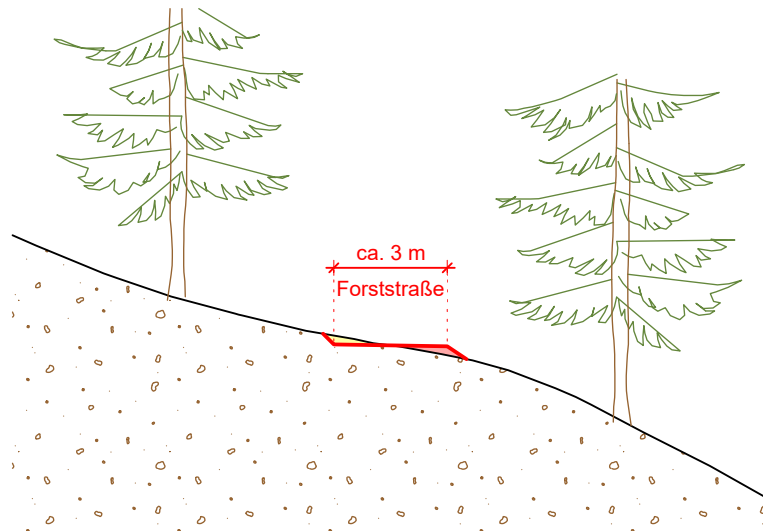


QUERSCHNITT F4

Mst./Sc. 1:200

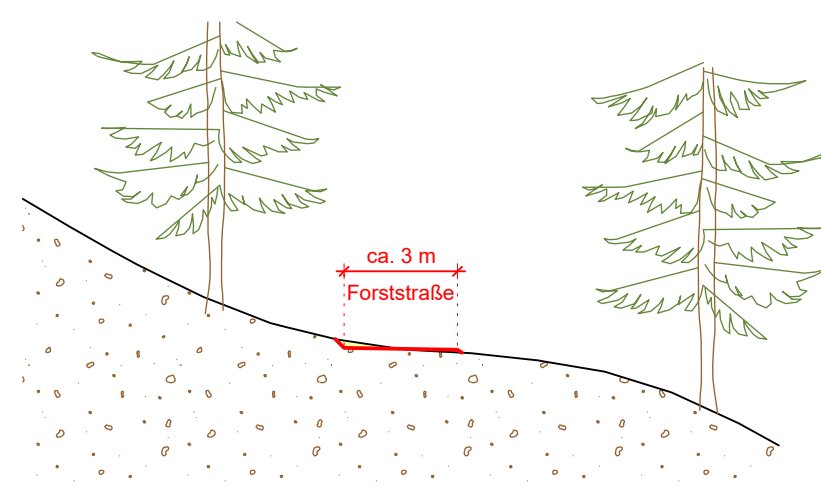


QUERSCHNITT F6

Mst./Sc. 1:200

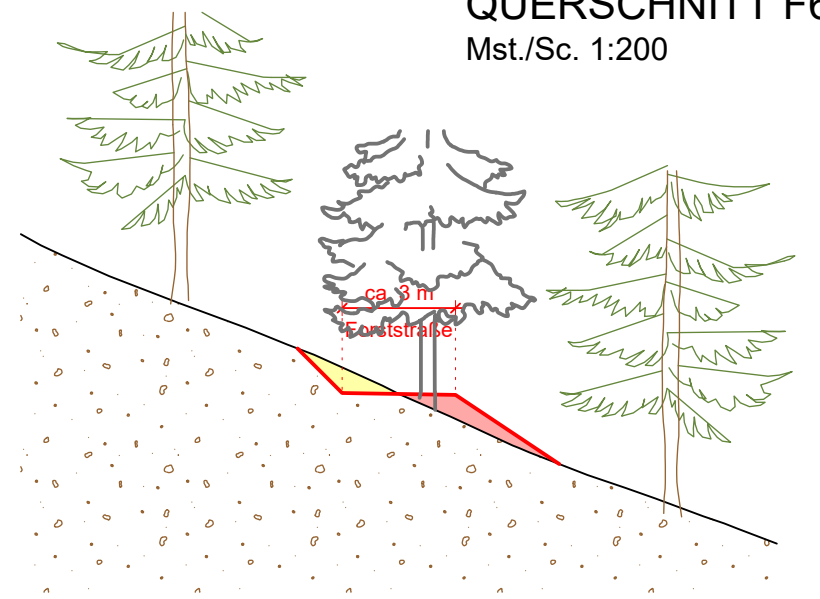


QUERSCHNITT F7

Mst./Sc. 1:200

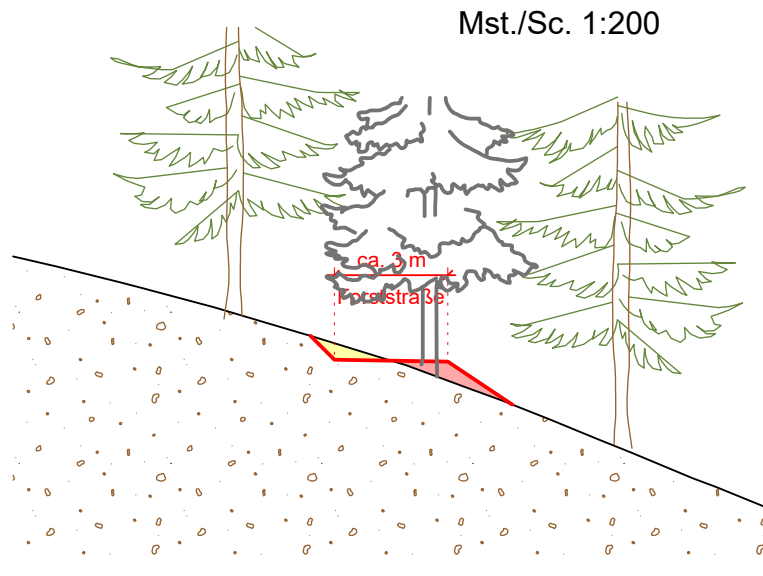


QUERSCHNITT F8

Mst./Sc. 1:200

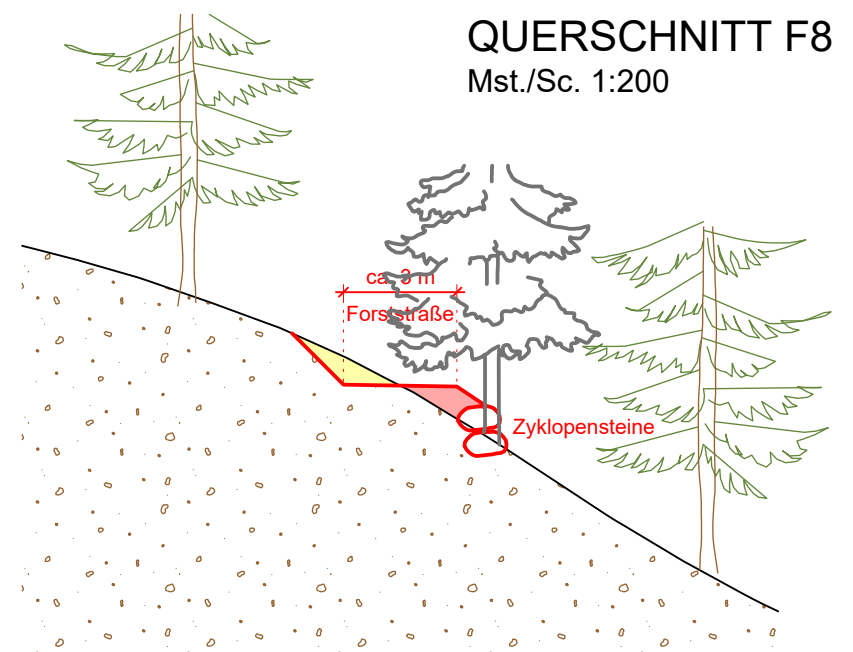


QUERSCHNITT F11

Mst./Sc. 1:200

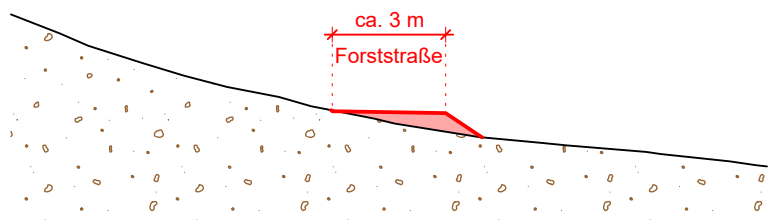


QUERSCHNITT F12

Mst./Sc. 1:200

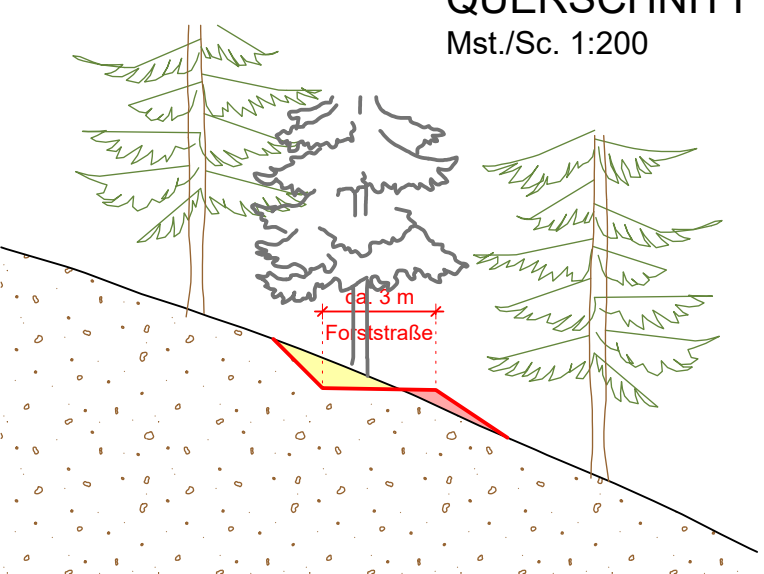


QUERSCHNITT F13

Mst./Sc. 1:200

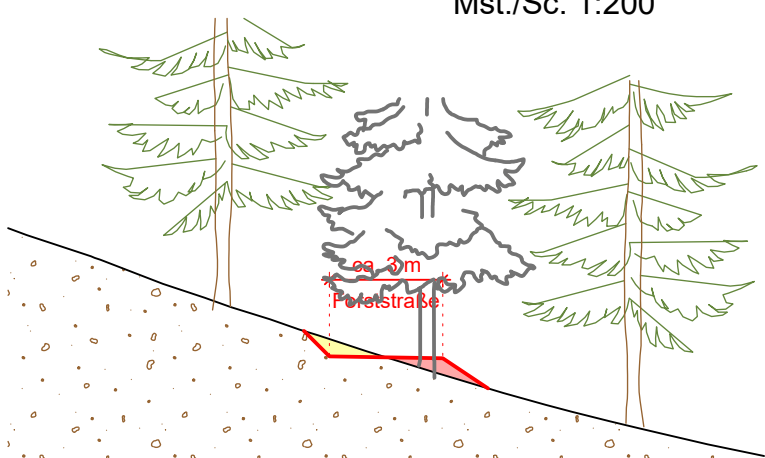

REGELSCHNITT

Mst. 1:50

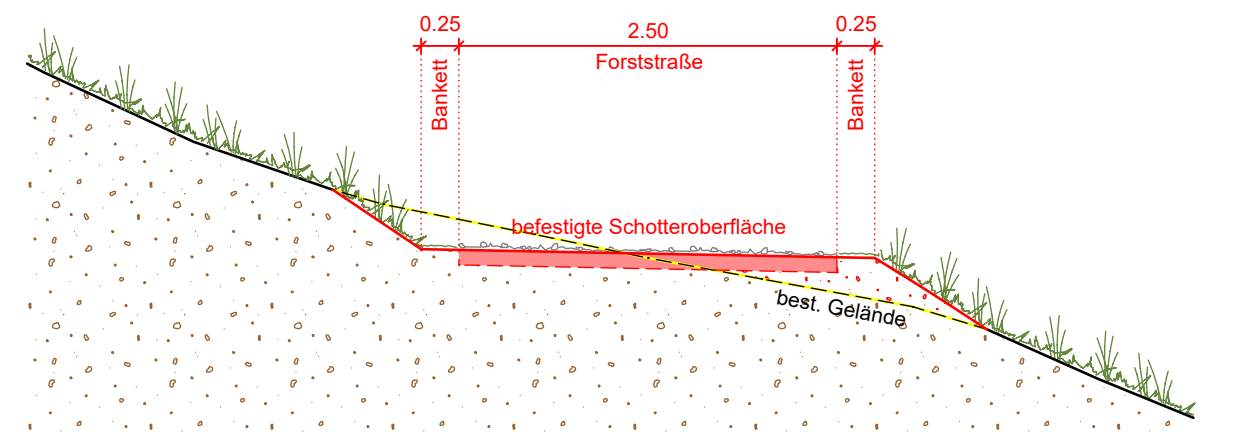

PROJEKT / PROGETTO
ERRICHTUNG EINES NEUEN SPEICHERBECKENS FÜR DIE BESCHNEIUNG AM KRONPLATZ IN DEN GEMEINDEN OLANG UND BRUNECK
SPEICHERBECKEN "BODENSEE"

INHALT / CONTENUTO
Forststraße

PROJEKTANT / PROGETTISTA
ipm Engineering
Dott. Ing. Markus Pescollerding / Dott. Ing. Udo Mall
I-39031 Bruneck, Glimplatz 2 / Brunico, piazza Glim 2 - 0474/050005 - info@ipm.bz - www.ipm.bz




Diese Zeichnung darf ohne unsere Genehmigung weder vervielfältigt noch Dritten zugänglich gemacht werden.
È vietata la riproduzione nonché la trasmissione a terzi di questo documento senza la nostra autorizzazione.

H/B = 297 / 630 (0.39m²)

Allplan 2024


SCHNITT / SEZIONE A1

Mst./Sc. 1:500

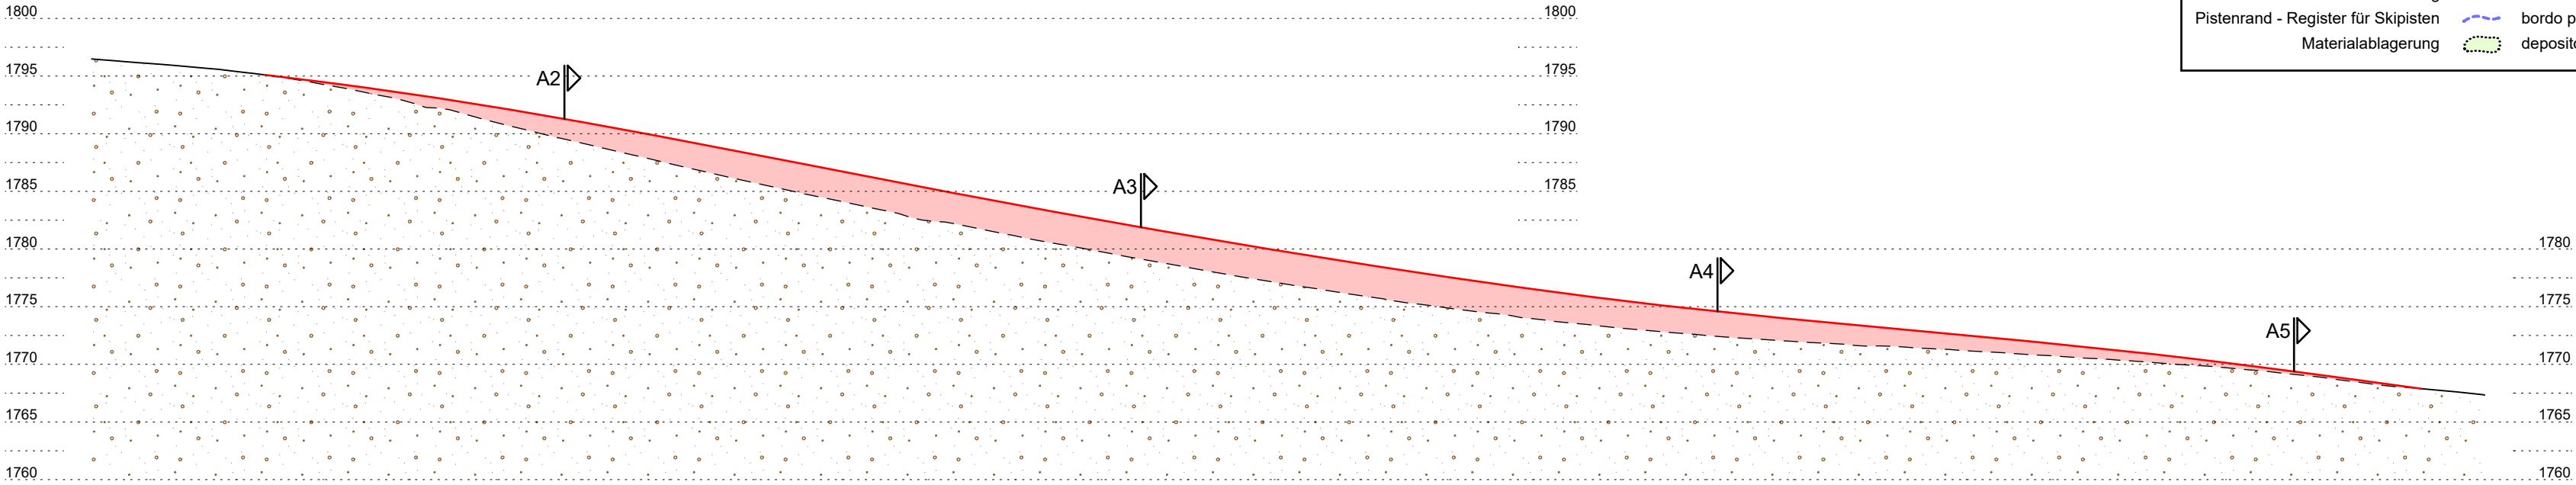


SCHNITT / SEZIONE A2

Mst./Sc. 1:500

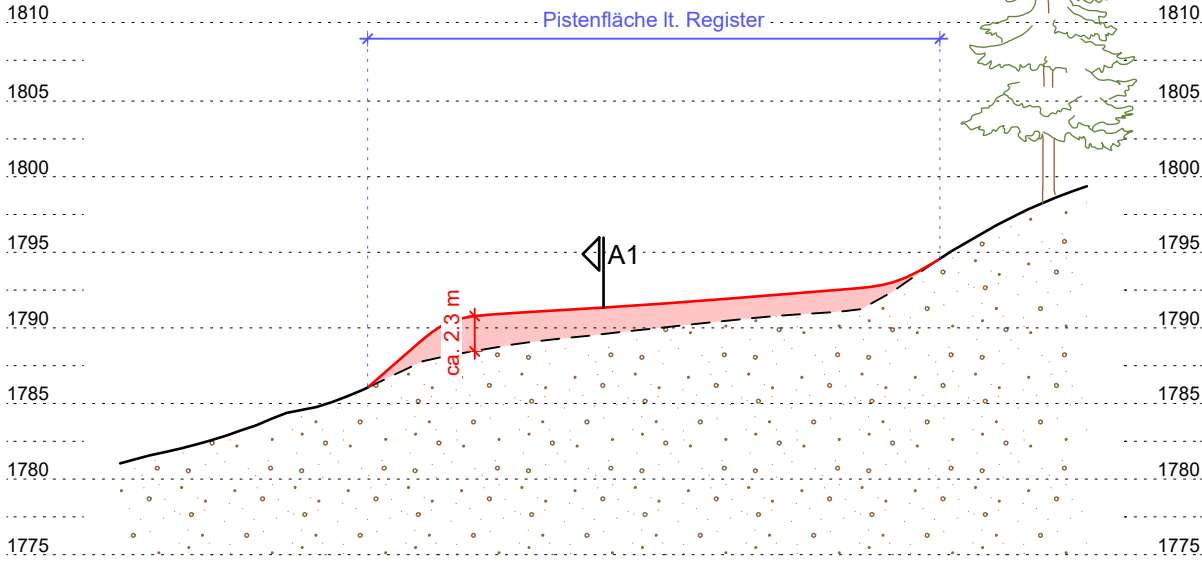


SCHNITT / SEZIONE A4

Mst./Sc. 1:500

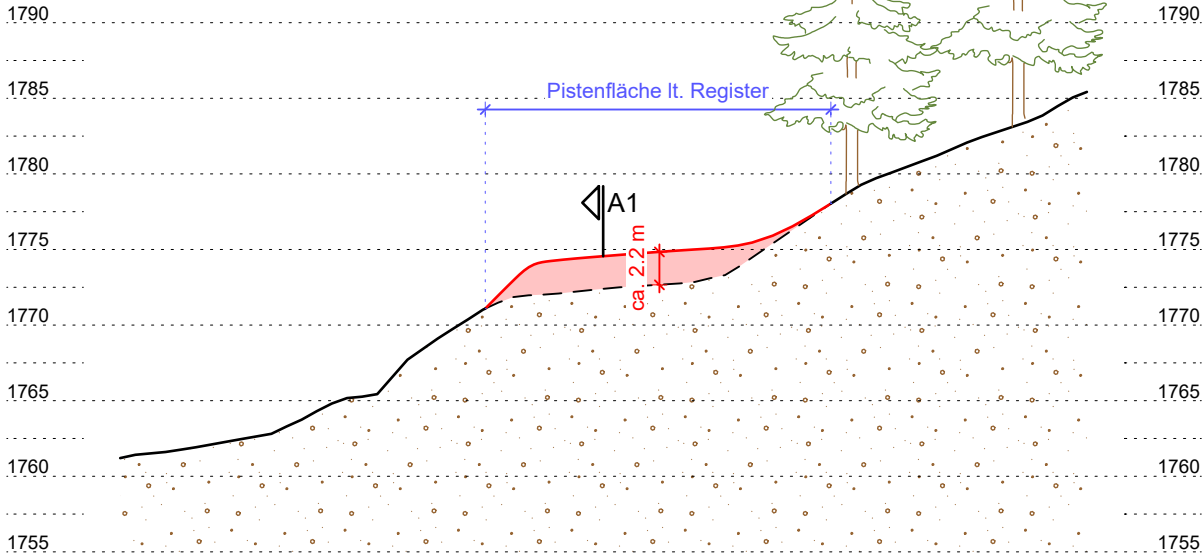


SCHNITT / SEZIONE A3

Mst./Sc. 1:500

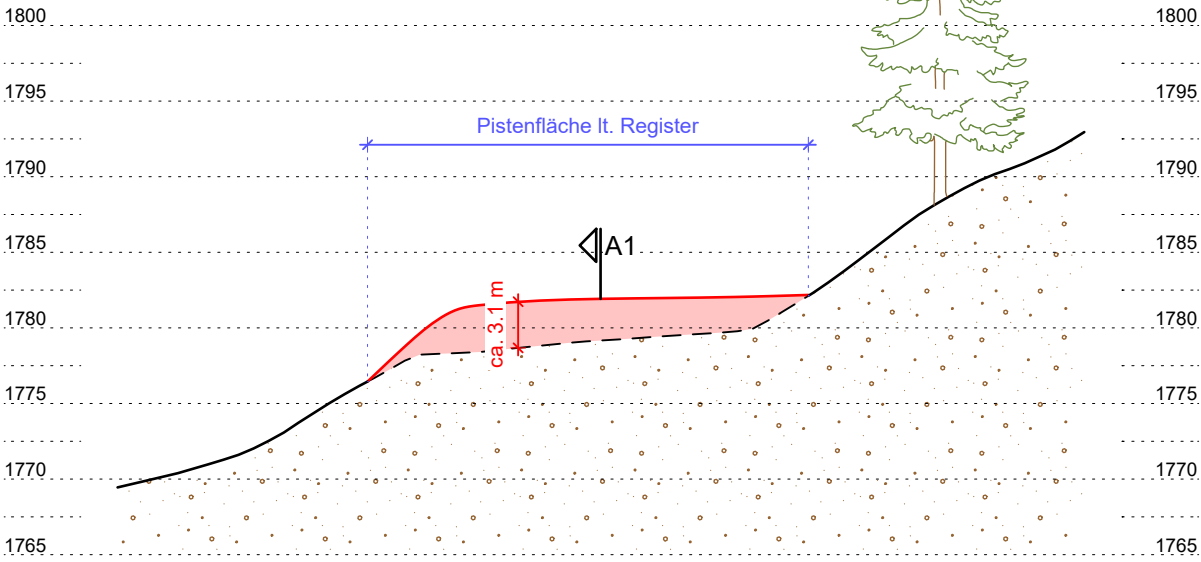

SCHNITT / SEZIONE A5


Mst./Sc. 1:500

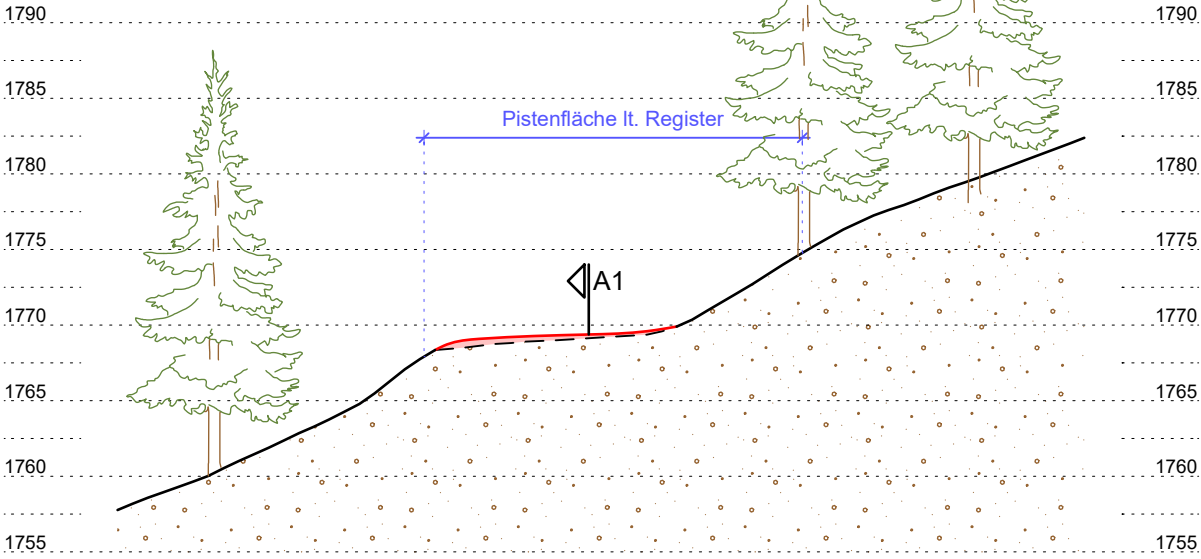

LEGENDE:	LEGENDA:
Wald / Baum	bosco / albero
best. Forstweg	strada forestale esistente
best. Wanderweg	sentiero esistente
Pistenrand - Register für Skipisten	bordo pista - registro piste da sci
Materialablagung	deposito di materiale

LAGEPLAN / PLANIMETRIA

Mst./Sc. 1:1.000

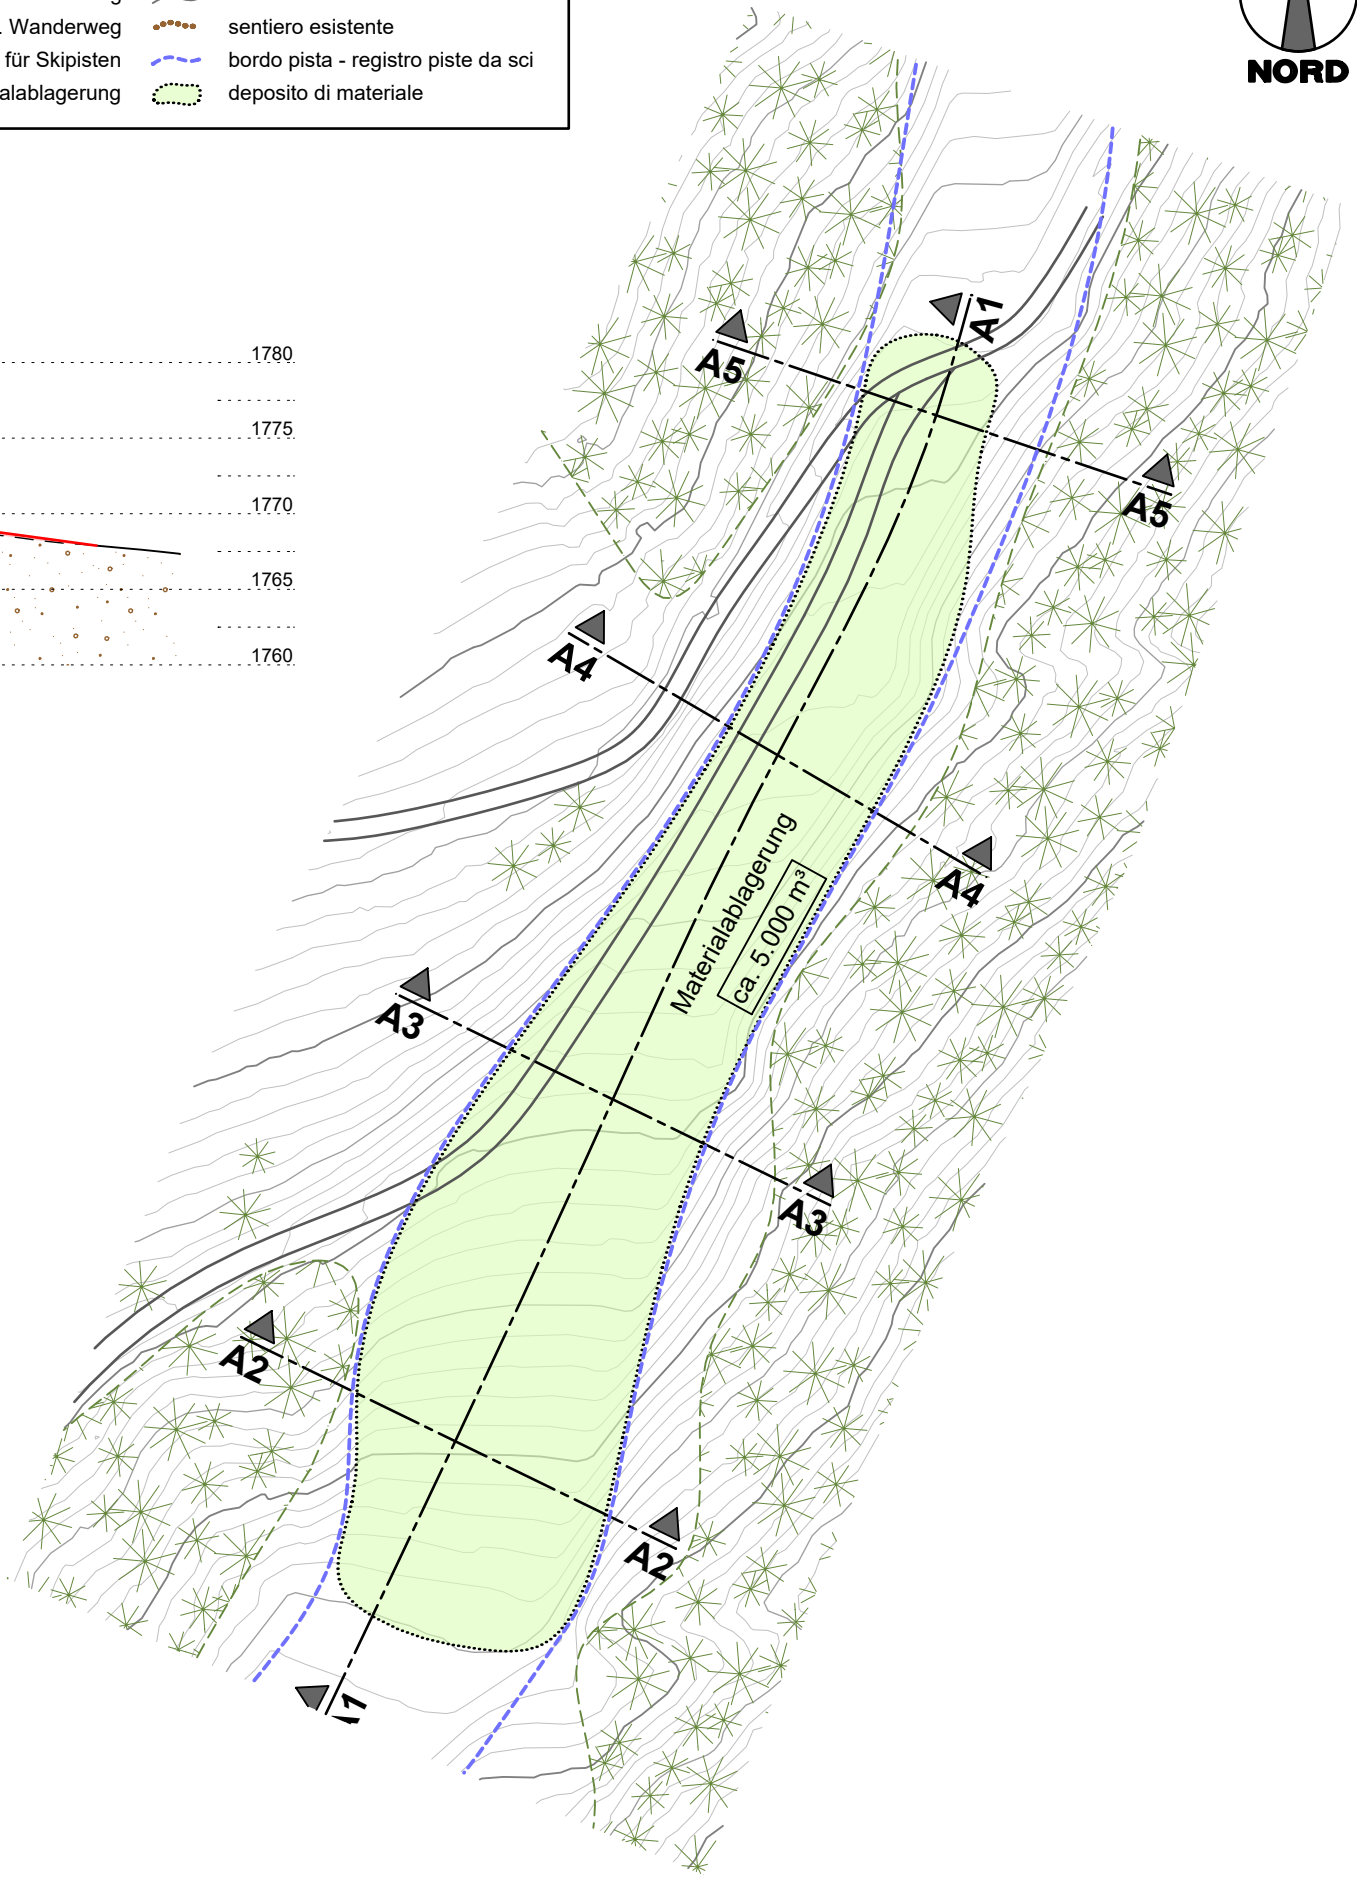

PROJEKT / PROGETTO 23020

**ERRICHTUNG EINES NEUEN SPEICHERBECKENS FÜR DIE BESCHNEIUNG
AM KRONPLATZ IN DEN GEMEINDEN OLANG UND BRUNECK
SPEICHERBECKEN "BODENSEE"**

INHALT / CONTENUTO
Materialablagung Kappler Alm

PROJEKTANT / PROGETTISTA

iPM Engineering
Dott. Ing. Markus Pescolliderugg / Dott. Ing. Udo Mall
I-39031 Bruneck, Gilmpfatz 2 / Brunico, piazza Gilm 2 - 0474/050005 - info@ipm.bz - www.ipm.bz




Diese Zeichnung darf ohne unsere Genehmigung weder vervielfältigt noch Dritten zugänglich gemacht werden.
È vietata la riproduzione nonché la trasmissione a terzi di questo documento senza la nostra autorizzazione.


H/B = 370 / 630 (0.23m²)

Allplan 2024


LÄNGSSCHNITT / SEZIONE LONGITUDINALE H
Mst./Sc. 1:500

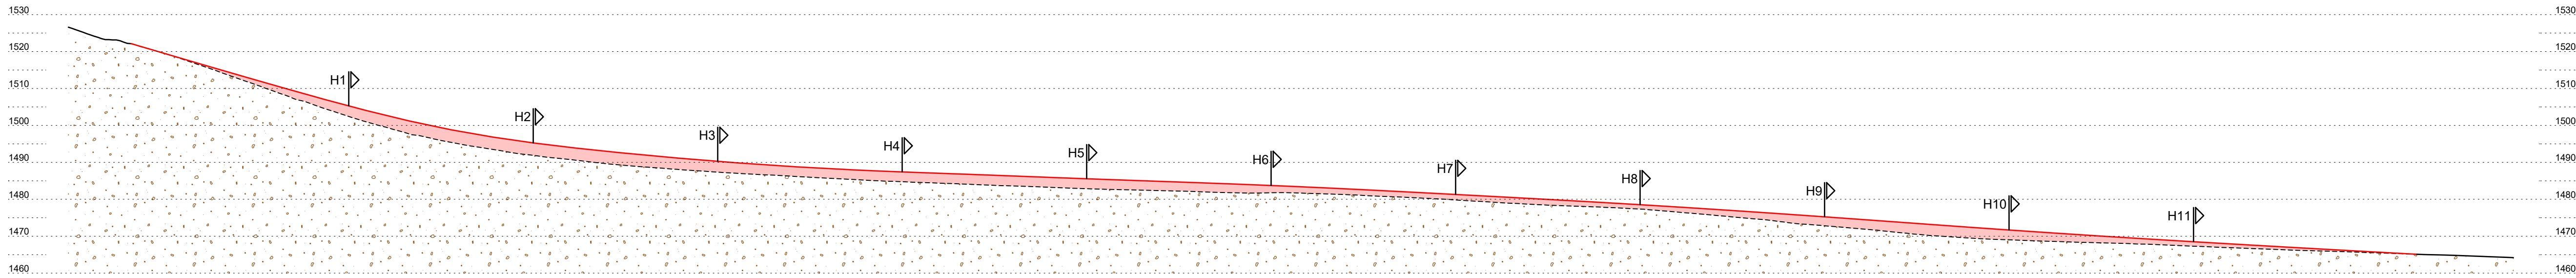


QUERSCHNITT / SEZIONE TRASVERSALE H1
Mst./Sc. 1:500

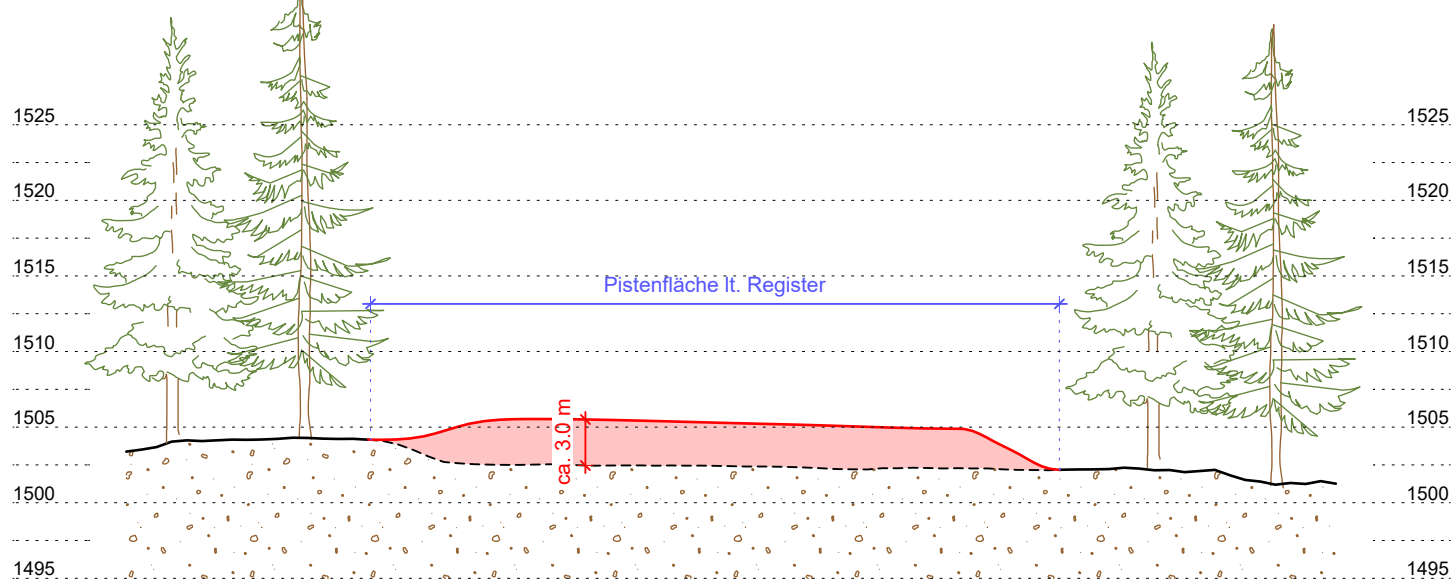


QUERSCHNITT / SEZIONE TRASVERSALE H2
Mst./Sc. 1:500

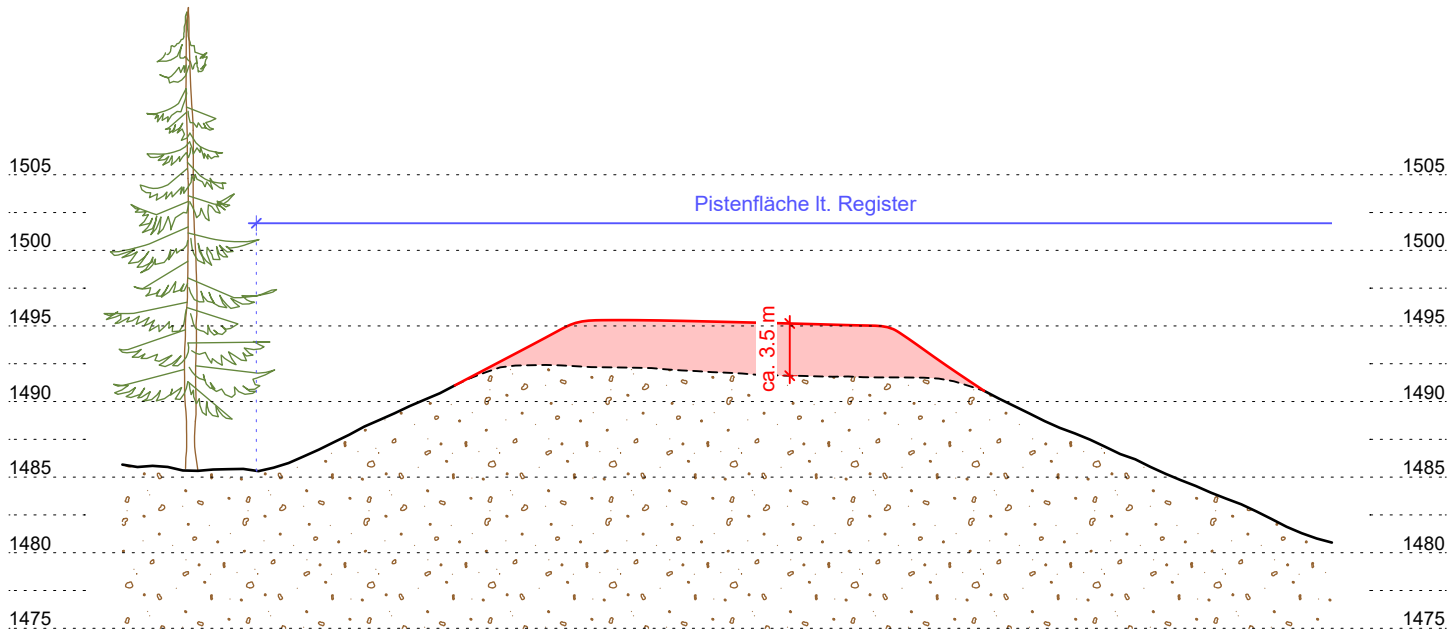


QUERSCHNITT / SEZIONE TRASVERSALE H3
Mst./Sc. 1:500

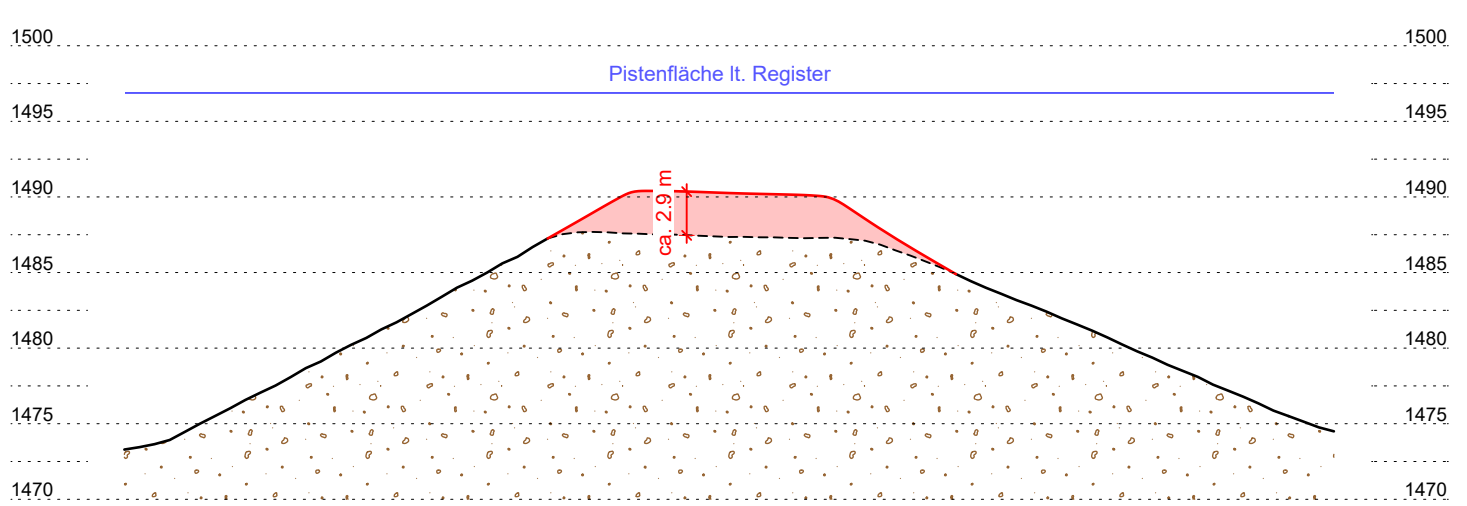


QUERSCHNITT / SEZIONE TRASVERSALE H4
Mst./Sc. 1:500

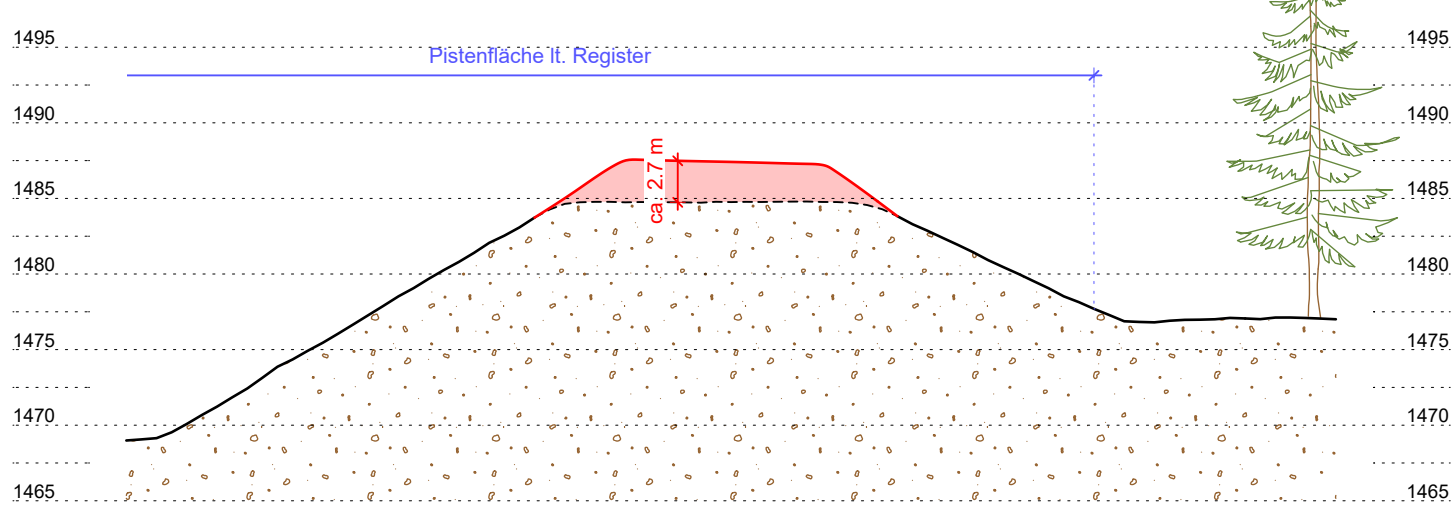


QUERSCHNITT / SEZIONE TRASVERSALE H5
Mst./Sc. 1:500

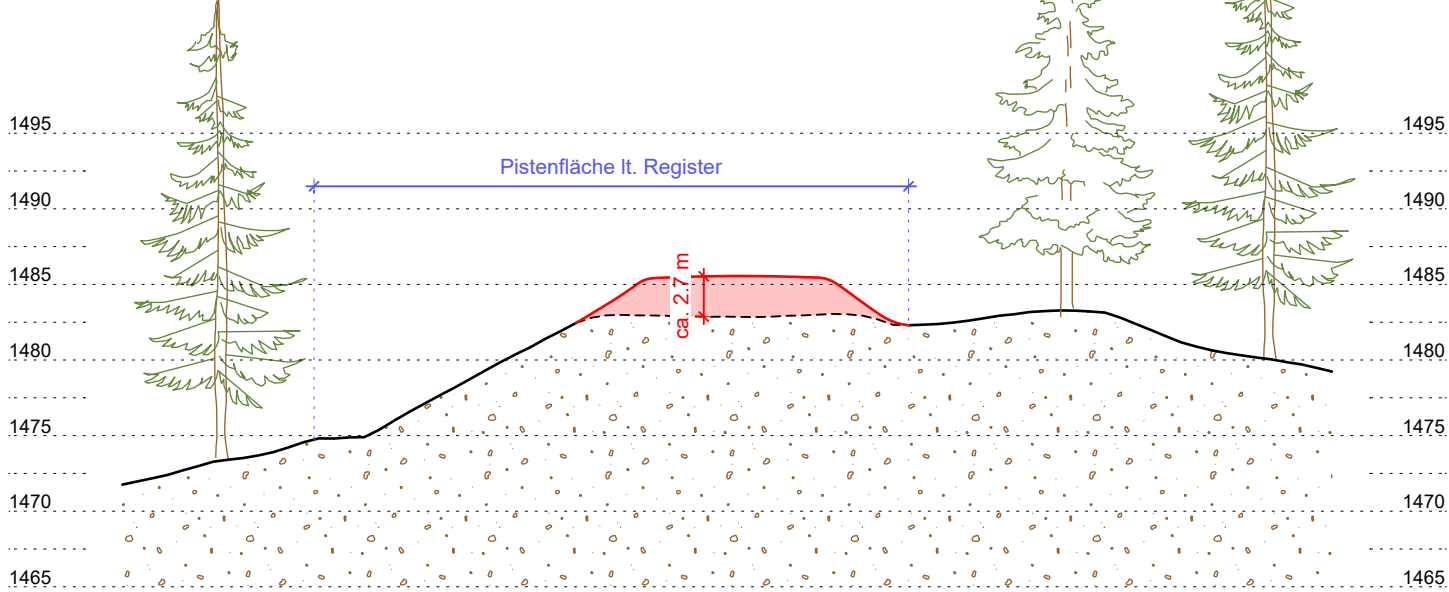


QUERSCHNITT / SEZIONE TRASVERSALE H6
Mst./Sc. 1:500

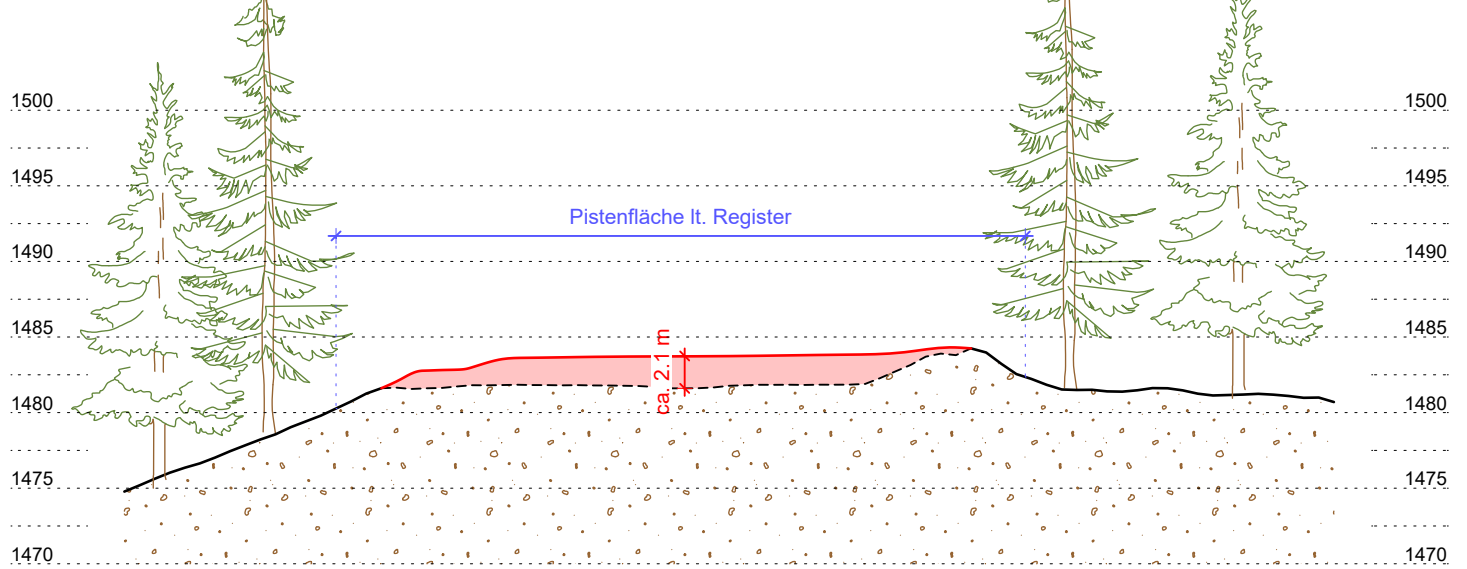


QUERSCHNITT / SEZIONE TRASVERSALE H7
Mst./Sc. 1:500

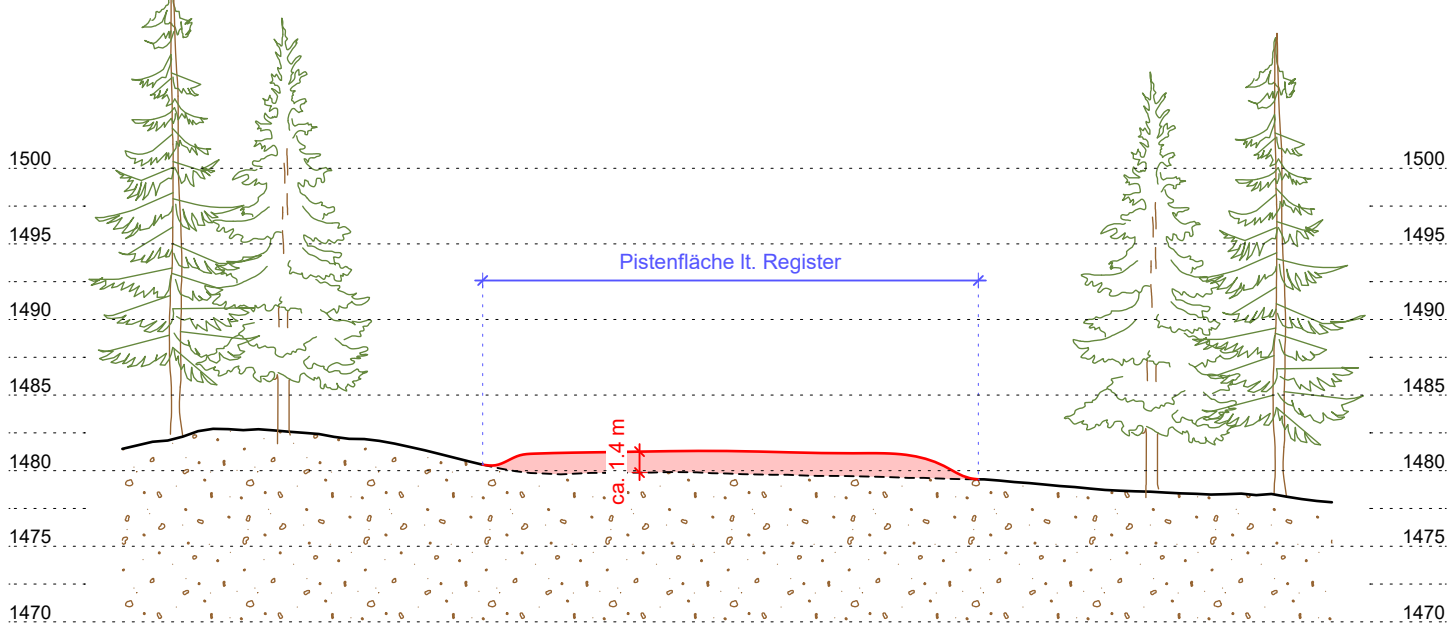


QUERSCHNITT / SEZIONE TRASVERSALE H8
Mst./Sc. 1:500

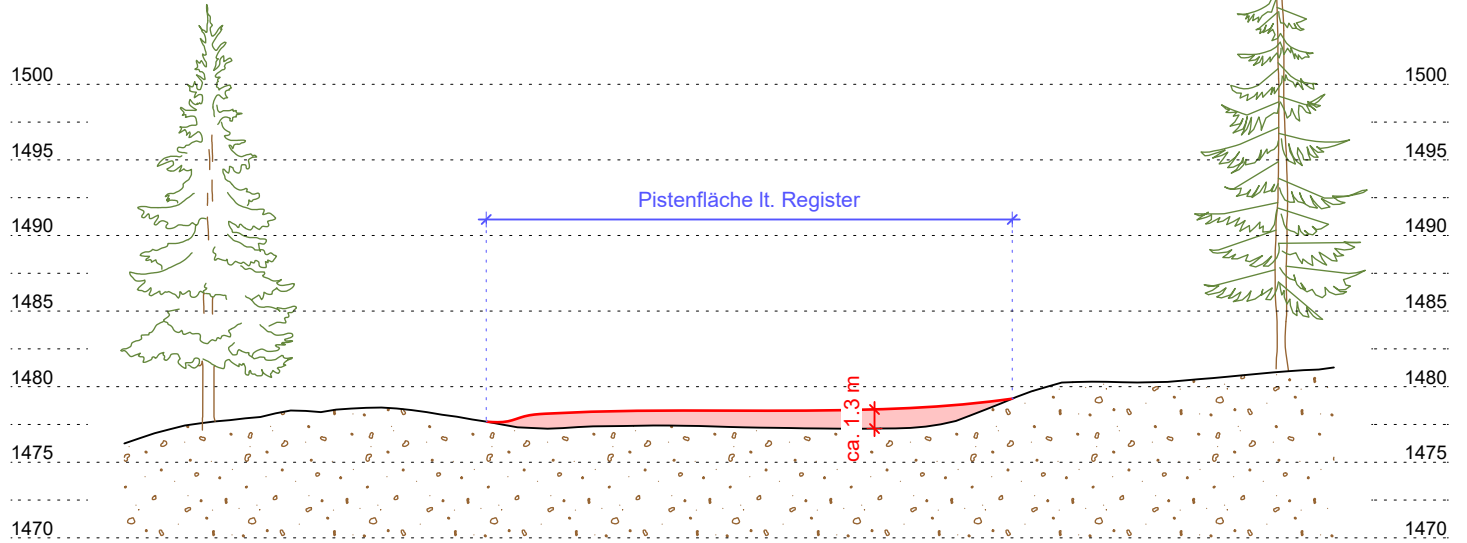


QUERSCHNITT / SEZIONE TRASVERSALE H9
Mst./Sc. 1:500

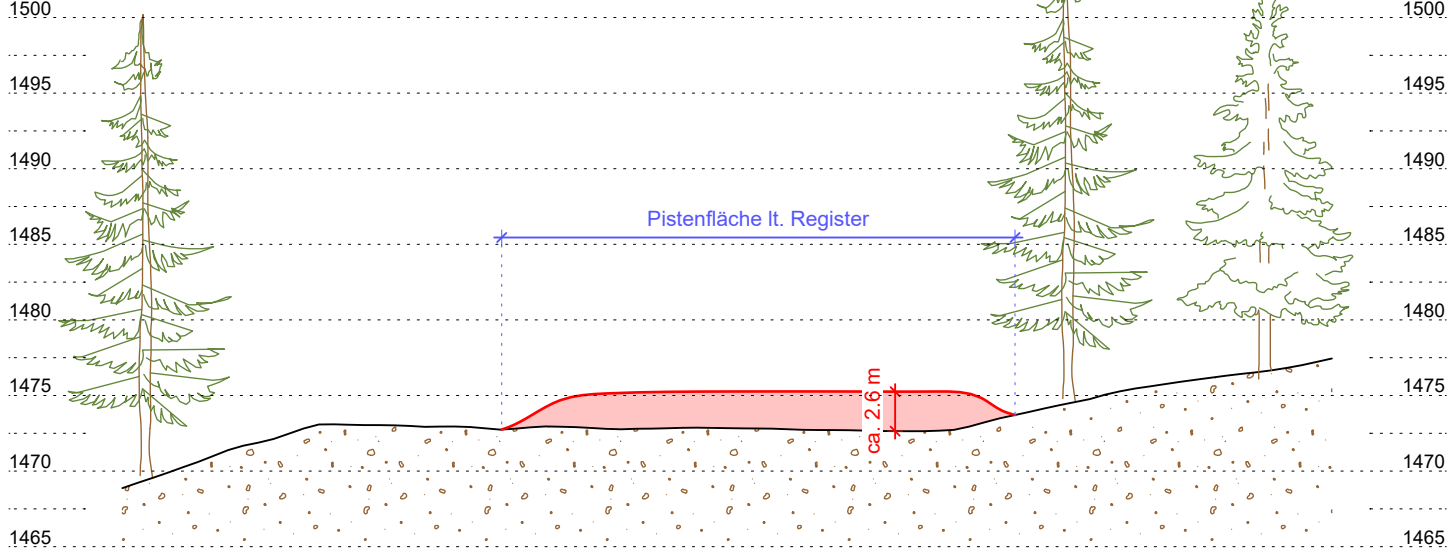

QUERSCHNITT / SEZIONE TRASVERSALE H10
Mst./Sc. 1:500

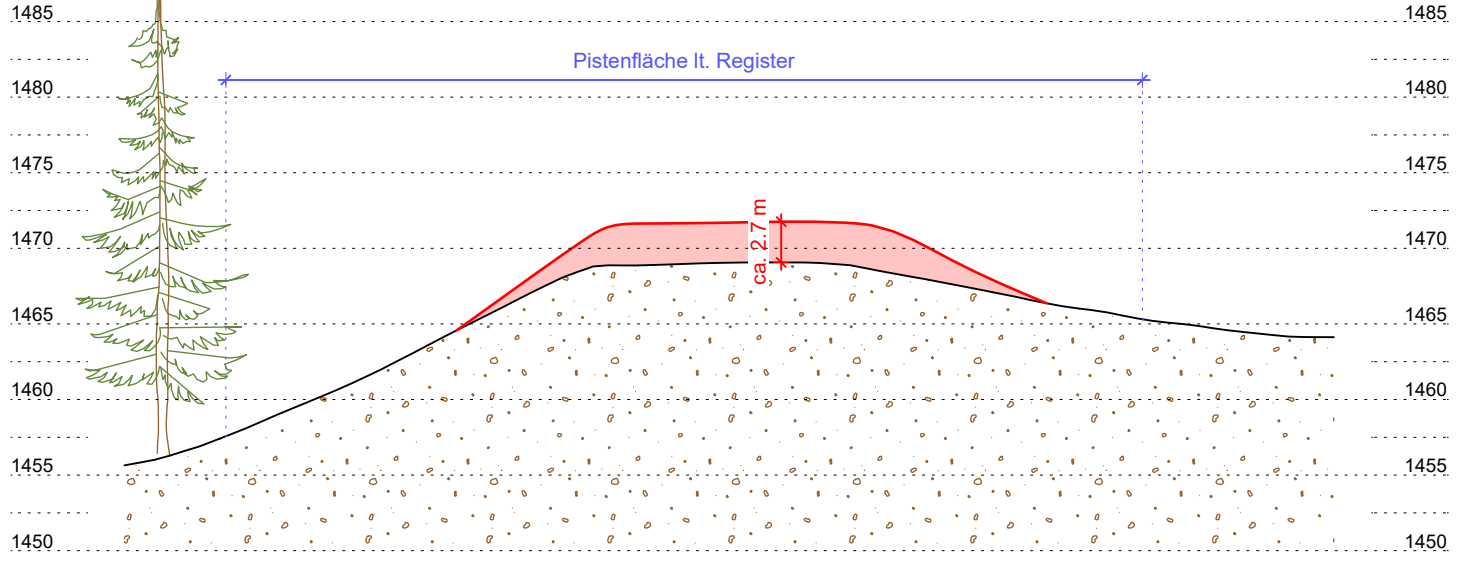

QUERSCHNITT / SEZIONE TRASVERSALE H11
Mst./Sc. 1:500

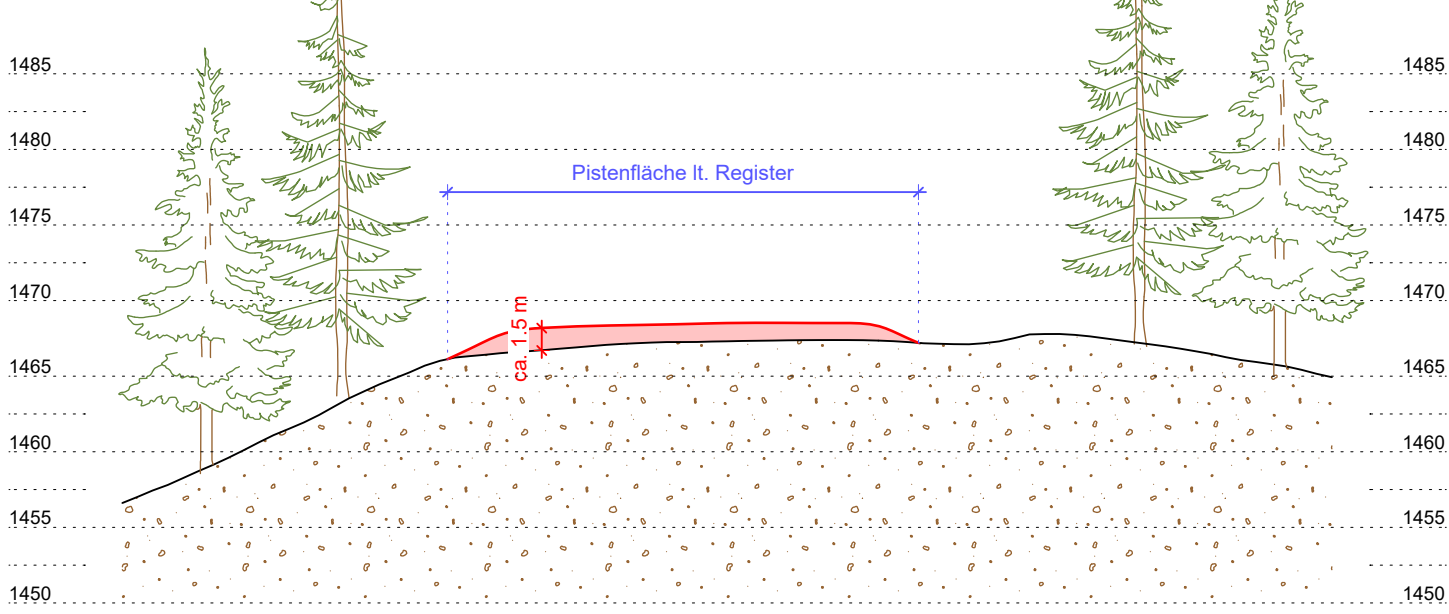


LAGEPLAN
Mst. 1:1.000



LEGENDE: LEGENDA:

Wald / Baum	bosco / albero
best. Forstweg	strada forestale esistente
best. Wanderweg	sentiero esistente
Pistenrand - Register für Skijisten	bordo pista - registro piste da sci
Materialablagung	deposito di materiale

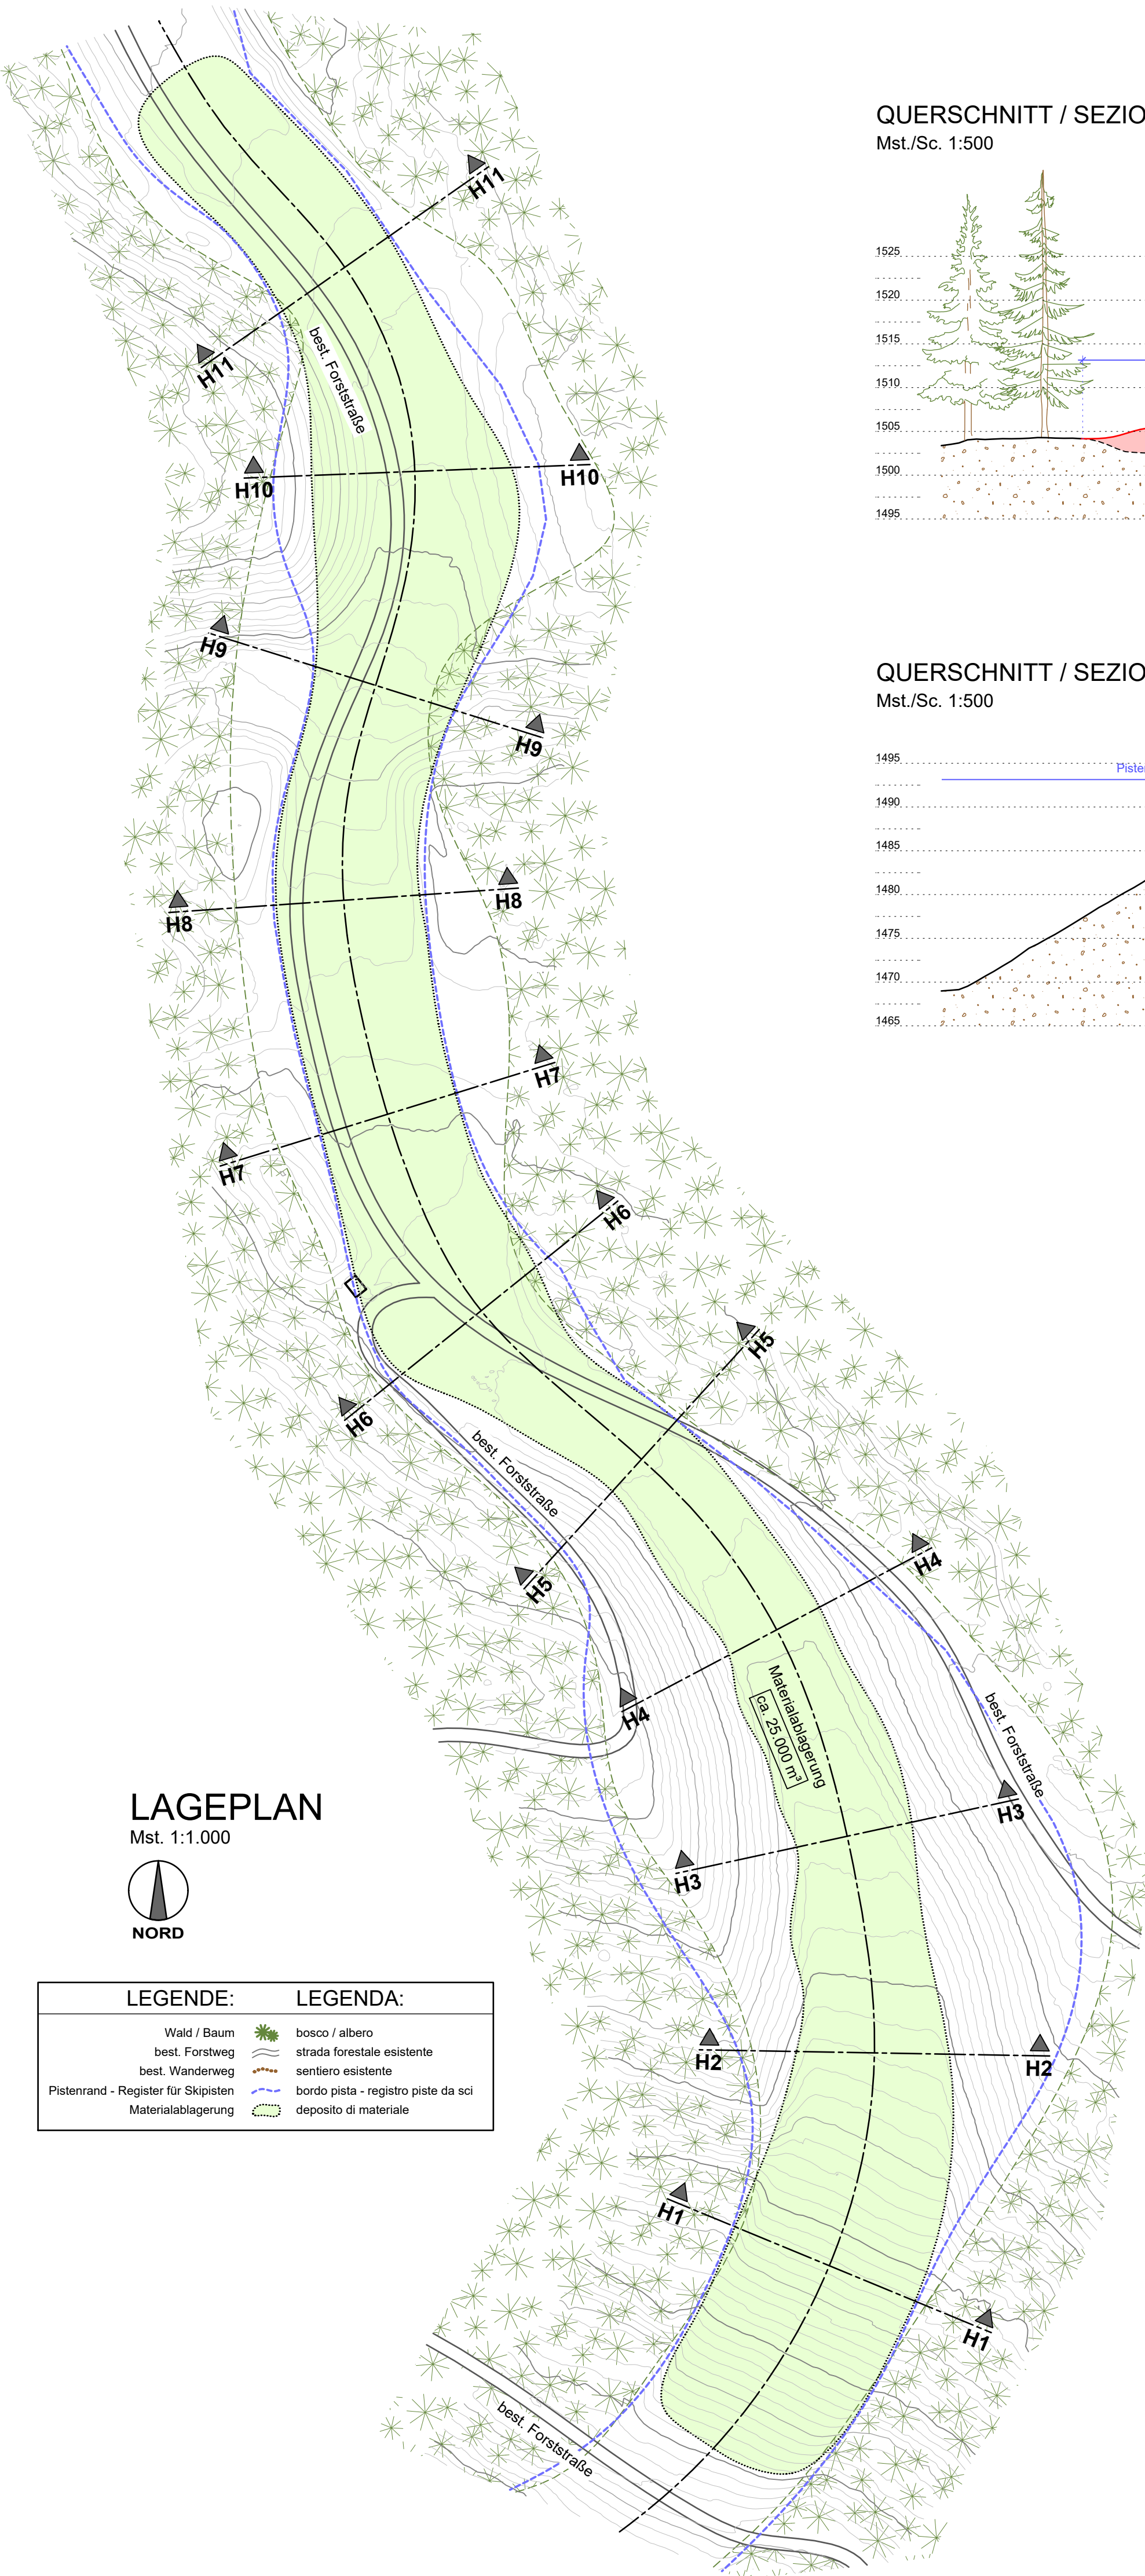

PROJEKT / PROGETTO
ERRICHTUNG EINES NEUEN SPEICHERBECKENS FÜR DIE BESCHNEIUNG AM KRONPLATZ IN DEN GEMEINDEN OLANG UND BRUNECK
SPEICHERBECKEN "BODENSEE"

INHALT / CONTENUTO
Materialablagung Hexenplatzl

PROJEKTANT / PROGETTISTA
iPM Engineering
Dott. Ing. Markus Pescolderrugg / Dott. Ing. Udo Mall
I-39031 Bruneck, Glimplatz 2 / Brunico, piazza Glim 2 - 0474/050005 - info@ipm.bz - www.ipm.bz



H/B = 710 / 840 (0.60m²)

PLAN NR. TAVOLA N°

03.r

Aug 2024	DB	DB	MP
Datum	gez.	bearb.	gepr.
	dis.	elab.	exam.

Diese Zeichnung darf ohne unsere Genehmigung weder vervielfältigt noch Dritten zugänglich gemacht werden. È vietata la riproduzione nonché la trasmissione a terzi di questo documento senza la nostra autorizzazione.

Allplan 2024