

Errichtung des neuen Speicherbeckens
"Bodensee" für die technische Beschneigung
am Kronplatz

Auftraggeber / Committente:

Kronplatz Seilbahn
Seilbahnstraße 10
39031 Bruneck / Reischach





Planinhalt / Contenuto:

GEOLOGISCHE PROFILE
SPEICHERBECKEN

0	28.08.2024	1. Ausgabe / 1a edizione	J. Frenner	M. Jesacher
Rev.	Datum / data	Ausgabe, Änderung / edizione, aggiornamento	erstellt / elaborato	geprüft / esaminato

jesacher geologiebüro studio di geologia Via Carl-Toldt-Straße 11 I-39031 Bruneck / Brunico (BZ) Tel. 0474 409 376 Fax 0474 831093 info@jesacher.bz www.jesacher.bz	Maßstab / scala: 1:500
	Projektnr. / progetto n.: 23-053
	Bezeichnung / denominazione: 23-053C2
	Index / indice: C2

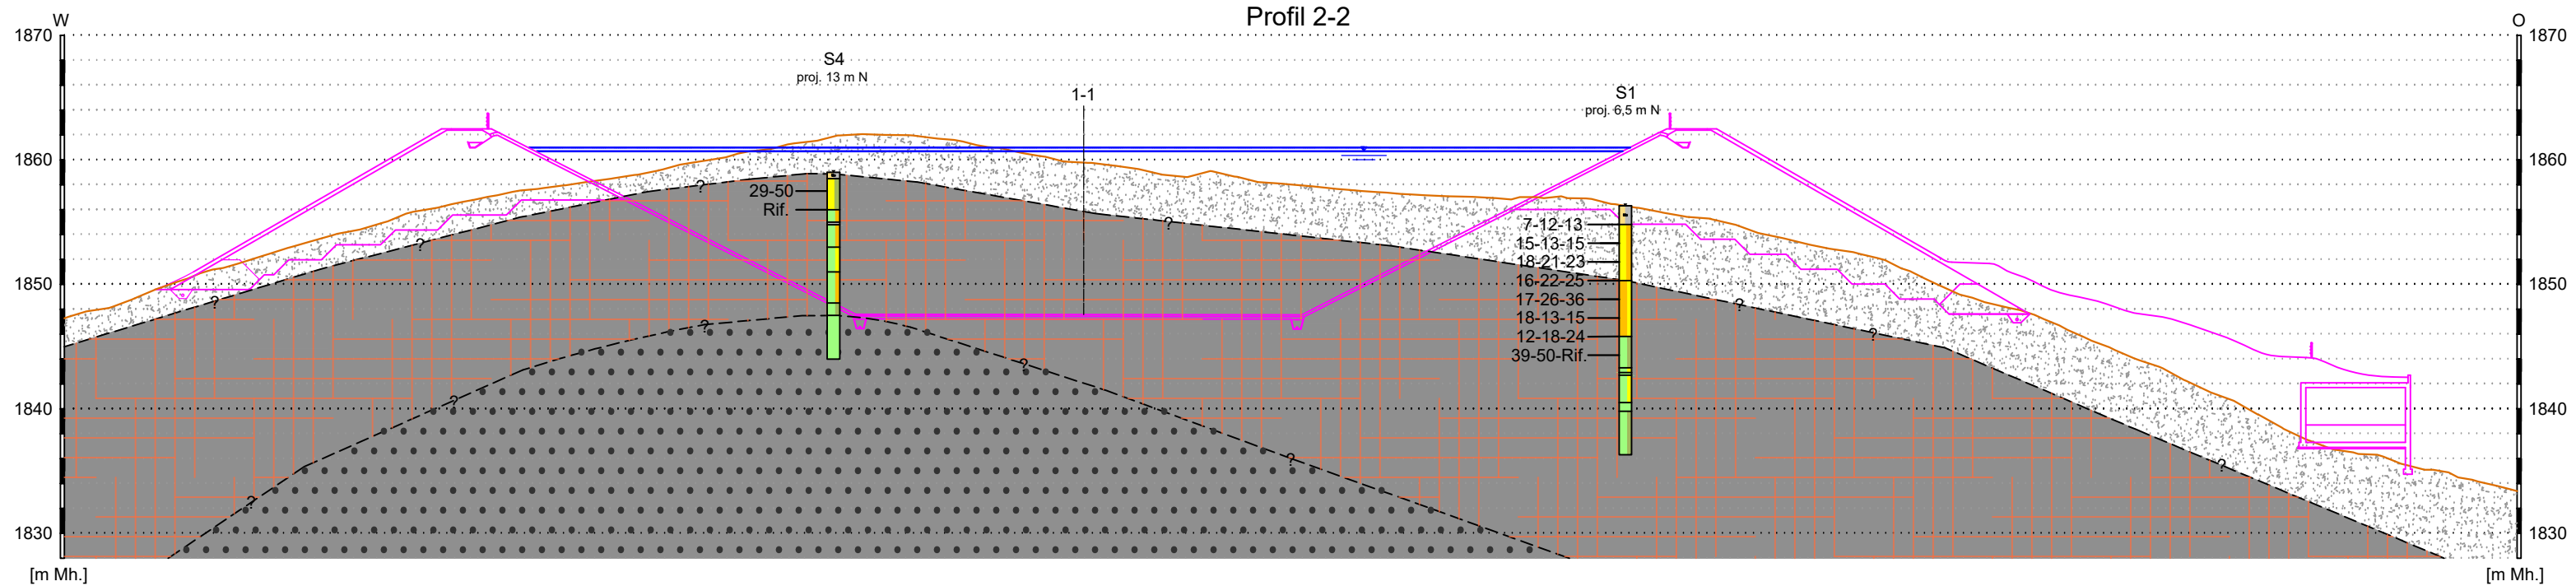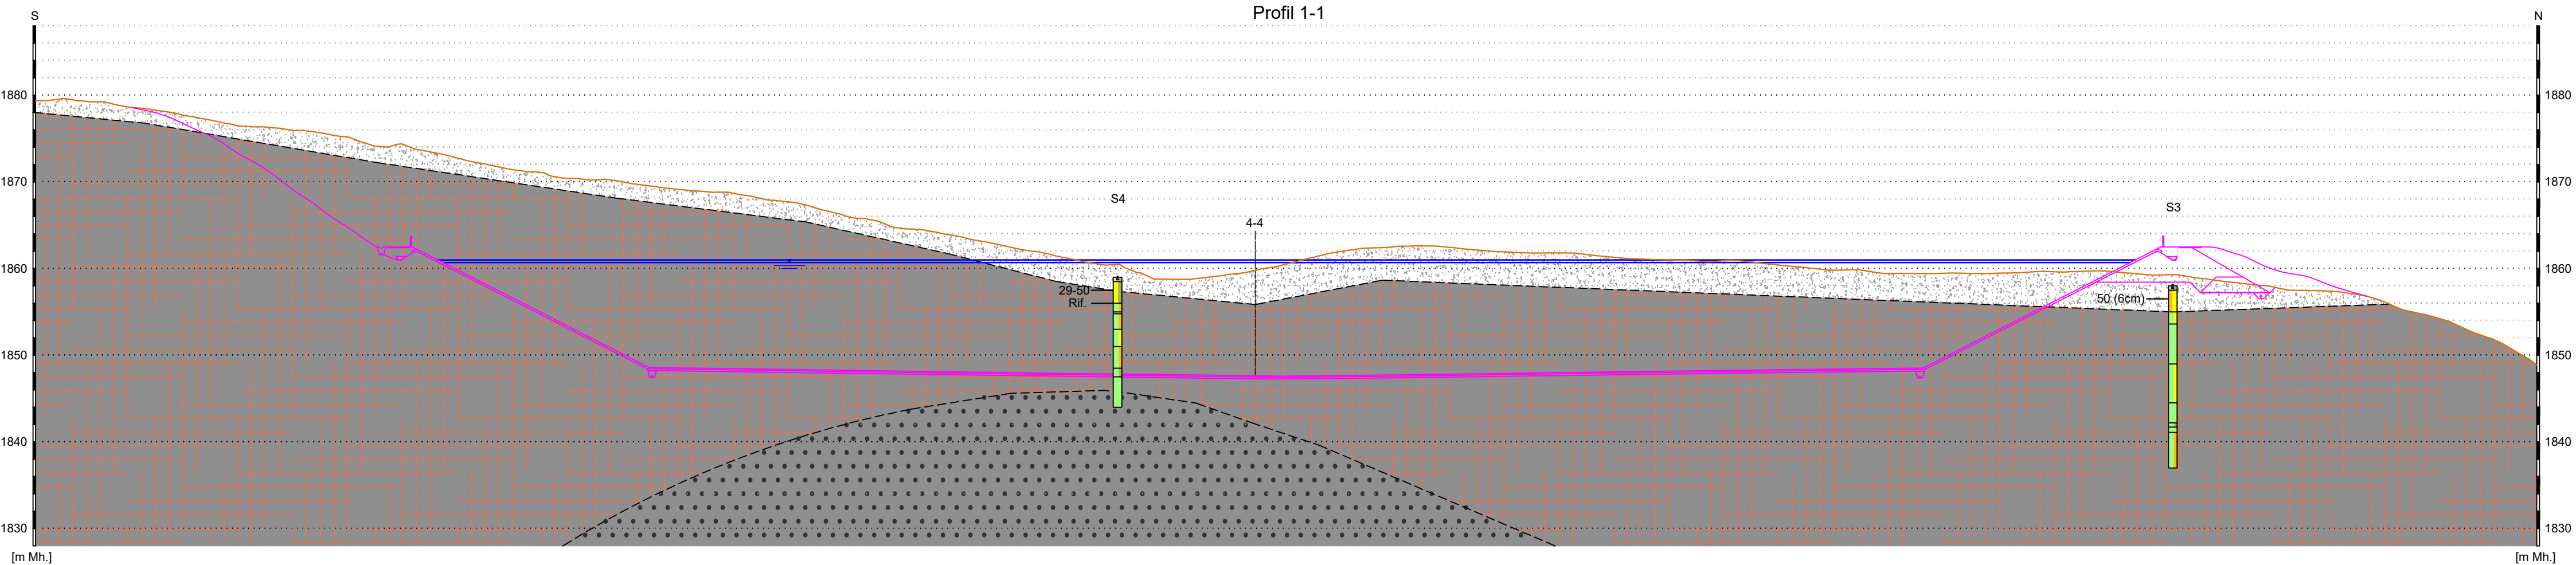

Legende

- Hang- und Verwitterungsschutt
- Quarzphyllit komplett zerlegt (kataklastisch bis kakiritisch)
- Graphitschiefer

Bodenarten gem. DIN 4023

- Mu

Mutterboden
- S

Sand
- G

Kies
- Zsch

Quarzphyllit (kataklastisch bis kakiritisch)
- Hx

Holzreste
- u

schluffig
- s

sandig
- g

kiesig
- x

steinig

10-12-13

SPT-Versuch