


KONFLIKTKARTE
CARTOGRAFIA CONFLITTI

M.1:5.000
Sc.1:5.000

- LEGENDE - LEGENDA
- best. Aufstiegsanlage - impianto di risalita esist.
 - gepl. Aufstiegsanlage - impianto di risalita in prog.
 - best. Skipisten - piste da sci esist.
 - gepl. Skipisten - piste da sci in prog.
 - aufzul. Skipisten - piste da sci in dismiss.
 - Gemeindegrenze - confine comunale
 - Gewässer - Acque
 - Trinkwasserschutzgebiet - aree di tutela dell'acqua potabile III
 - Trinkwasserschutzgebiet - aree di tutela dell'acqua potabile II
 - Trinkwasserschutzgebiet - aree di tutela dell'acqua potabile I
 - Feuchtgebiete lt. LSP - zone umide secondo Piano Paesaggistico
 - Feuchtgebiete Infraroterhebung - zone umide rilievo infrarossi
 - Verbreitungsgebiet Auerhuhn - area habitat gallo cedrone
 - Massenbewegung - Evento di frana CIANDEVAVES
 - Gebiet mit landschaftlicher Schutzbindung - zona di tutela paesaggistica

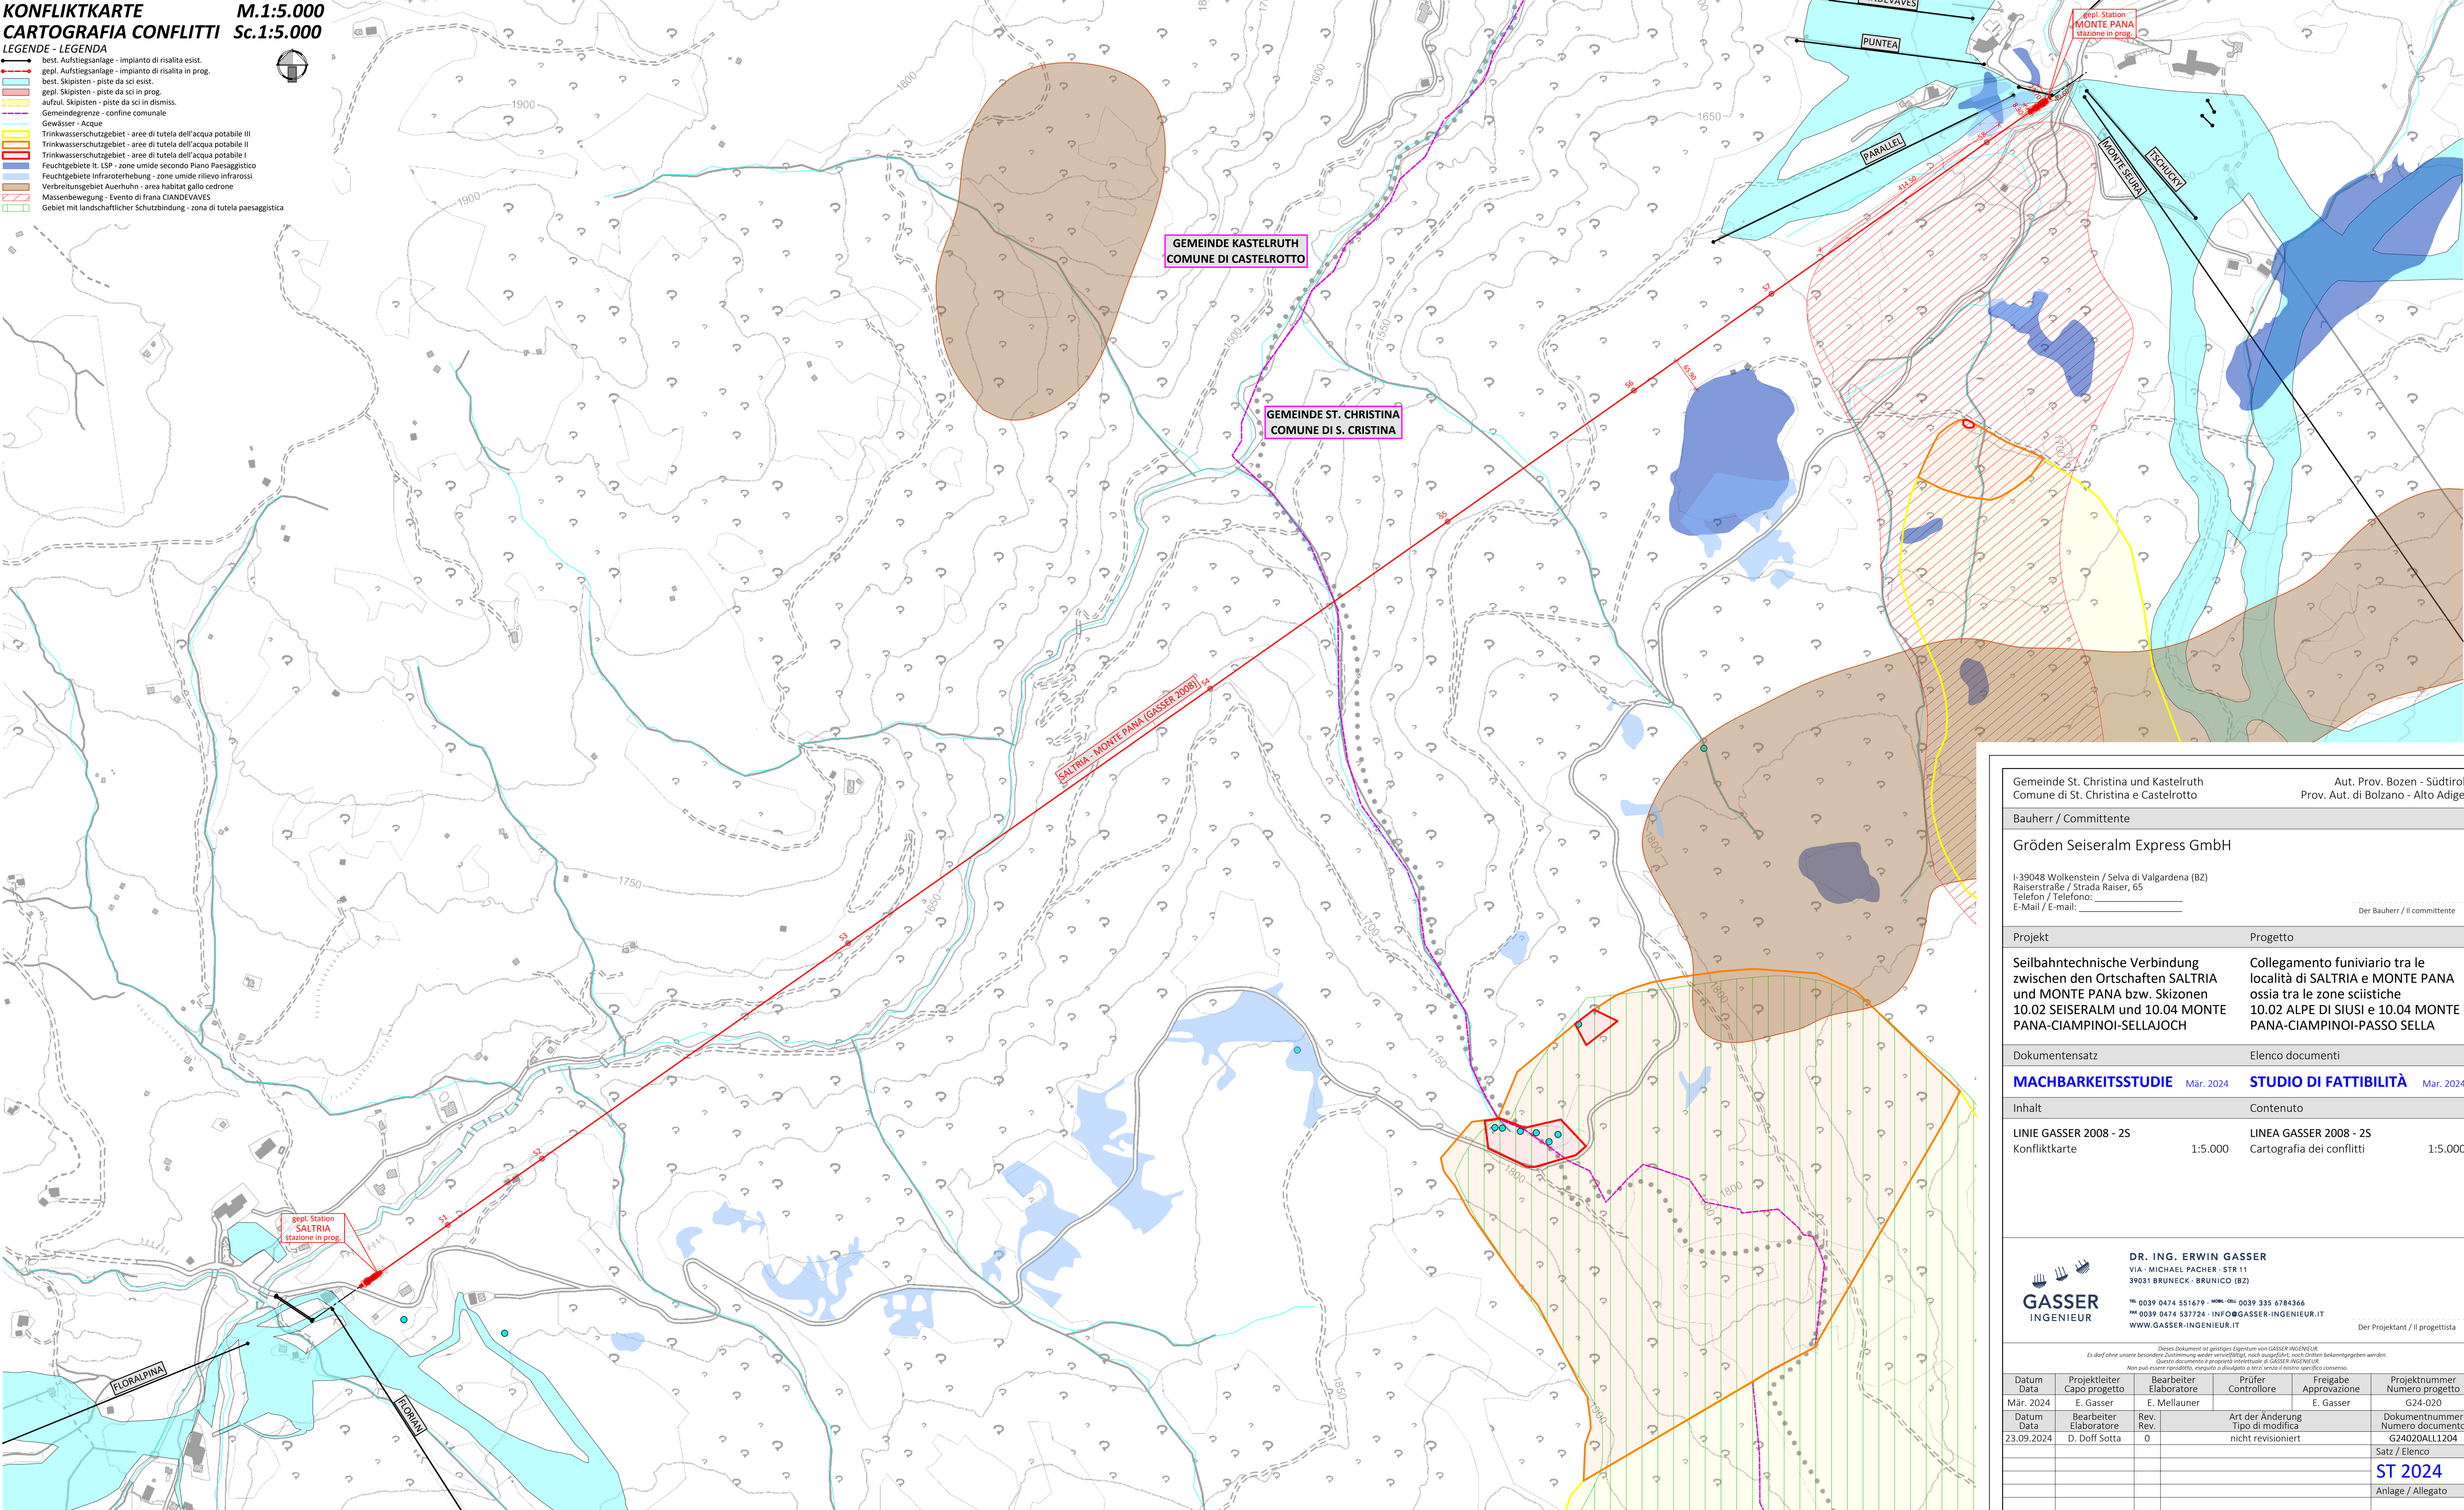

Gemeinde St. Christina und Castelruth
Comune di St. Christina e Castelrotto

Aut. Prov. Bozen - Südtirol
Prov. Aut. di Bolzano - Alto Adige

Bauherr / Committente

Gröden Seiseralp Express GmbH

I-39048 Wolkenstein / Selva di Valgardena (BZ)
Raiserstraße / Strada Raiser, 65
Telefon / Telefono:
E-Mail / E-mail:

Der Bauherr / Il committente

Projekt

Progetto

Seilbahntechnische Verbindung
zwischen den Ortschaften SALTRIA
und MONTE PANA bzw. Skizzen
10.02 SEISERALM und 10.04 MONTE
PANA-CIAMPINOI-SELLAJOCH

Collegamento funiviario tra le
località di SALTRIA e MONTE PANA
ossia tra le zone sciistiche
10.02 ALPE DI SIUSI e 10.04 MONTE
PANA-CIAMPINOI-PASSO SELLA

Dokumentensatz

Elenco documenti

MACHBARKEITSSTUDIE Mär. 2024

STUDIO DI FATTIBILITÀ Mär. 2024

Inhalt

Contenuto

LINEE GASSER 2008 - 2S
Konfliktkarte

1:5.000

LINEA GASSER 2008 - 2S
Cartografia dei conflitti

1:5.000



DR. ING. ERWIN GASSER
VIA - MICHAEL PACHER - STR 11
39031 BRUNECK - BRUNICO (BZ)

TEL 0039 0474 551679 - FAX 0039 335 6784366
PWA 0039 0474 537724 - INFO@GASSER-INGENIEUR.IT
WWW.GASSER-INGENIEUR.IT

Der Projektant / Il progettista

Dieses Dokument ist geistiges Eigentum von GASSER INGENIEUR.
Questo documento è proprietà intellettuale di GASSER INGENIEUR.
Non può essere ristampato, copiato o divulgato a terzi senza il nostro specifico consenso.

Datum Data	Projektleiter Capo progetto	Bearbeiter Elaboratore	Prüfer Controllore	Freigabe Approvazione	Projektnummer Numero progetto
Mär. 2024	E. Gasser	E. Mellauner	E. Gasser	E. Gasser	G24-020
Datum Data	Bearbeiter Elaboratore	Rev. Rev.	Art der Änderung Tipo di modifica	Dokumentnummer Numero documento	
23.09.2024	D. Doff Sotta	0	nicht revidiert		G24020ALL1204
					Satz / Elenco
					ST 2024
					Anlage / Allegato
