


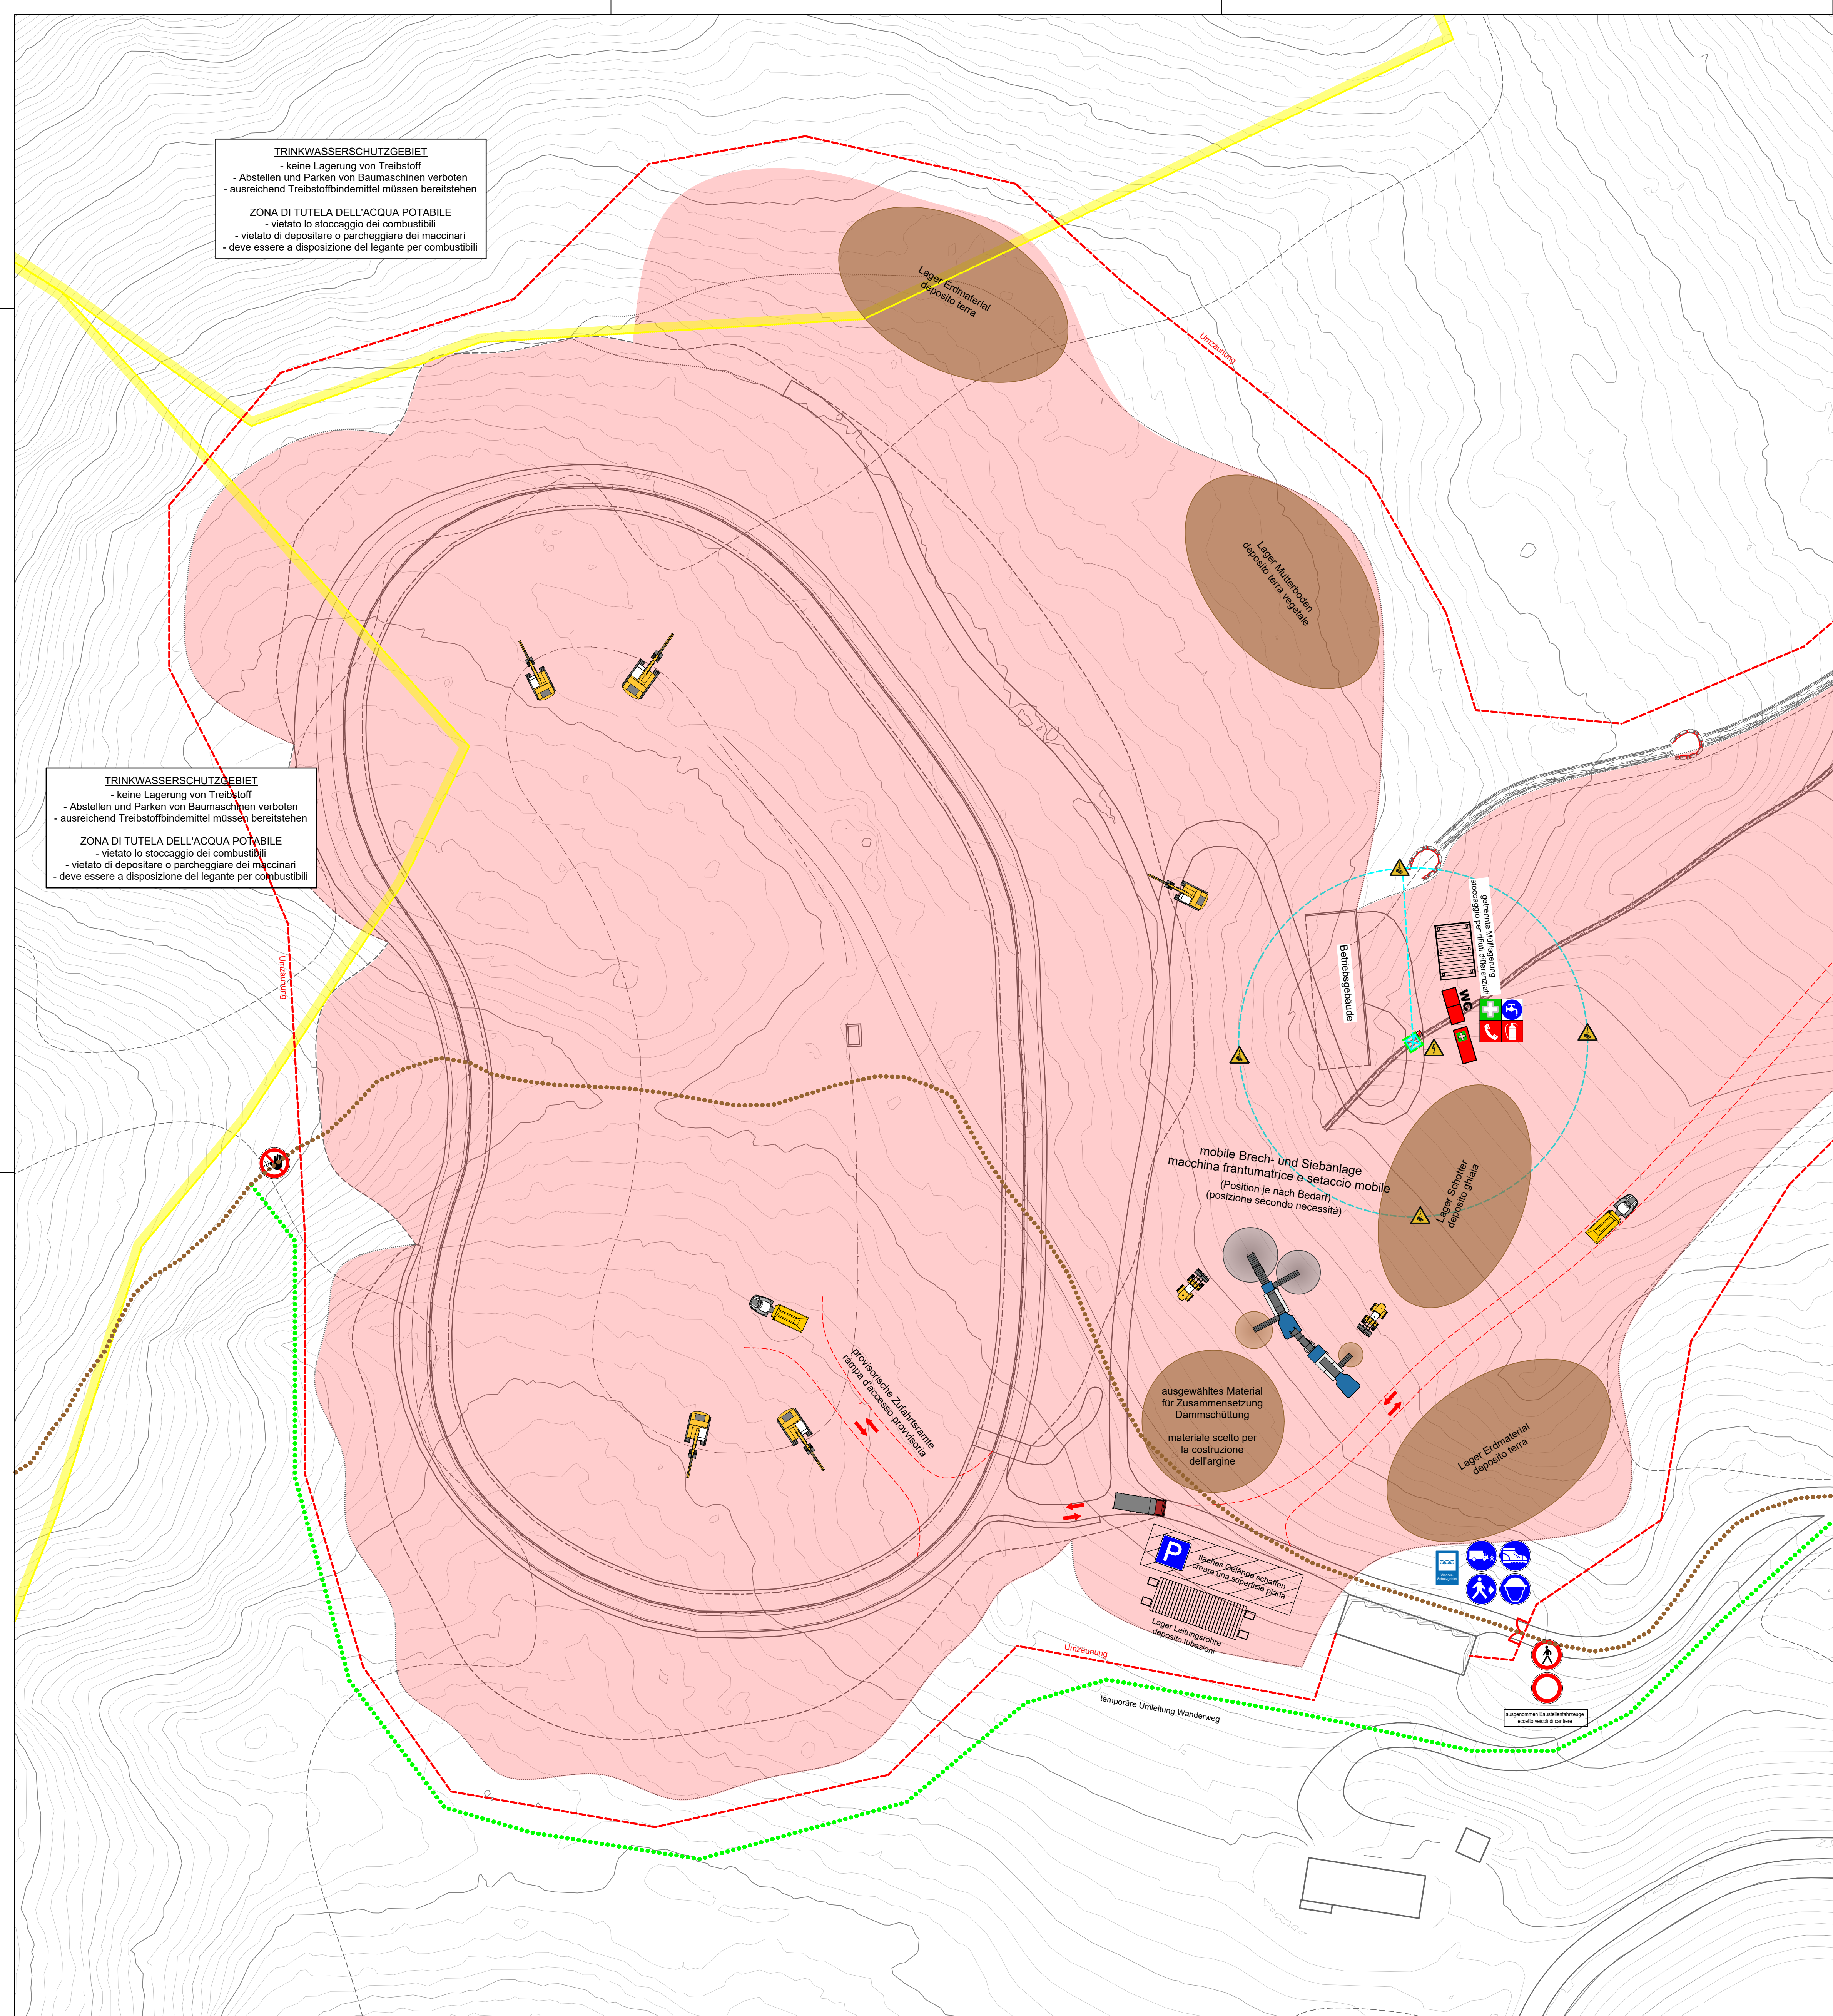

TRINKWASSERSCHUTZGEBIET
- keine Lagerung von Treibstoff
- Abstellen und Parken von Baumaschinen verboten
- ausreichend Treibstoffbindemittel müssen bereitstehen

ZONA DI TUTELA DELL'ACQUA POTABILE
- vietato lo stoccaggio dei combustibili
- vietato di depositare o parcheggiare dei macchinari
- deve essere a disposizione del legante per combustibili

TRINKWASSERSCHUTZGEBIET
- keine Lagerung von Treibstoff
- Abstellen und Parken von Baumaschinen verboten
- ausreichend Treibstoffbindemittel müssen bereitstehen

ZONA DI TUTELA DELL'ACQUA POTABILE
- vietato lo stoccaggio dei combustibili
- vietato di depositare o parcheggiare dei macchinari
- deve essere a disposizione del legante per combustibili

PROJEKT / PROGETTO
AUTONOME PROVINZ BOZEN - GEMEINDE OLANG UND BRUNECK
PROVINCIA AUTONOMA DI BOLZANO - COMUNE DI VALDAORA E BRUNICO
23020

ERRICHTUNG DES NEUEN SPEICHERBECKENS
"BODENSEE" FÜR DIE TECHNISCHE BESCHNEIUNG
AM KRONPLATZ

REALIZZAZIONE DEL NUOVO BACINO "BODENSEE"
PER L'INNEVAMENTO PROGRAMMATO
SUL PLAN DE CORONES

INHALT / CONTENUTO
BAUSTELLENEINRICHTUNGSPLAN

AUFTRAGGEBER / COMMITTENTE
KRONPLATZ SEILBAHN GMBH
Reischach, Seilbahnstraße 10
39031 Bruneck

PROJEKTANT / PROGETTISTA
IPM Engineering
Dott. Ing. Markus Pescoldierugg
Dott. Ing. Udo Mail
I-39031 Bruneck, Glimplatz 2 / Brunico, piazza glim 2
Tel.: 0474/050005 - E-Mail: info@ipm.bz - Web: www.ipm.bz

ARBEITSGRUPPE / GRUPPO DI LAVORO
Jesacher
Geologiebüro - Studio di geologia
I-39031 Bruneck/Brunico, Via Gail-Traut-Straße 11
I: 0474/409376 F: 0474/831093 info@jesacher.bz

jesacher
geologiebüro - studio di geologia

TRIFOLIUM
Dr. Kurt Kulltatscher
I-39031 Bruneck - Alpegraben 40
Tel. 335346470 www.trifolium.net

Diese Zeichnung darf ohne unsere Genehmigung weder vervielfältigt noch Dritten zugänglich gemacht werden.
É vietata la riproduzione nonché la trasmissione a terzi di questo documento senza la nostra autorizzazione.