


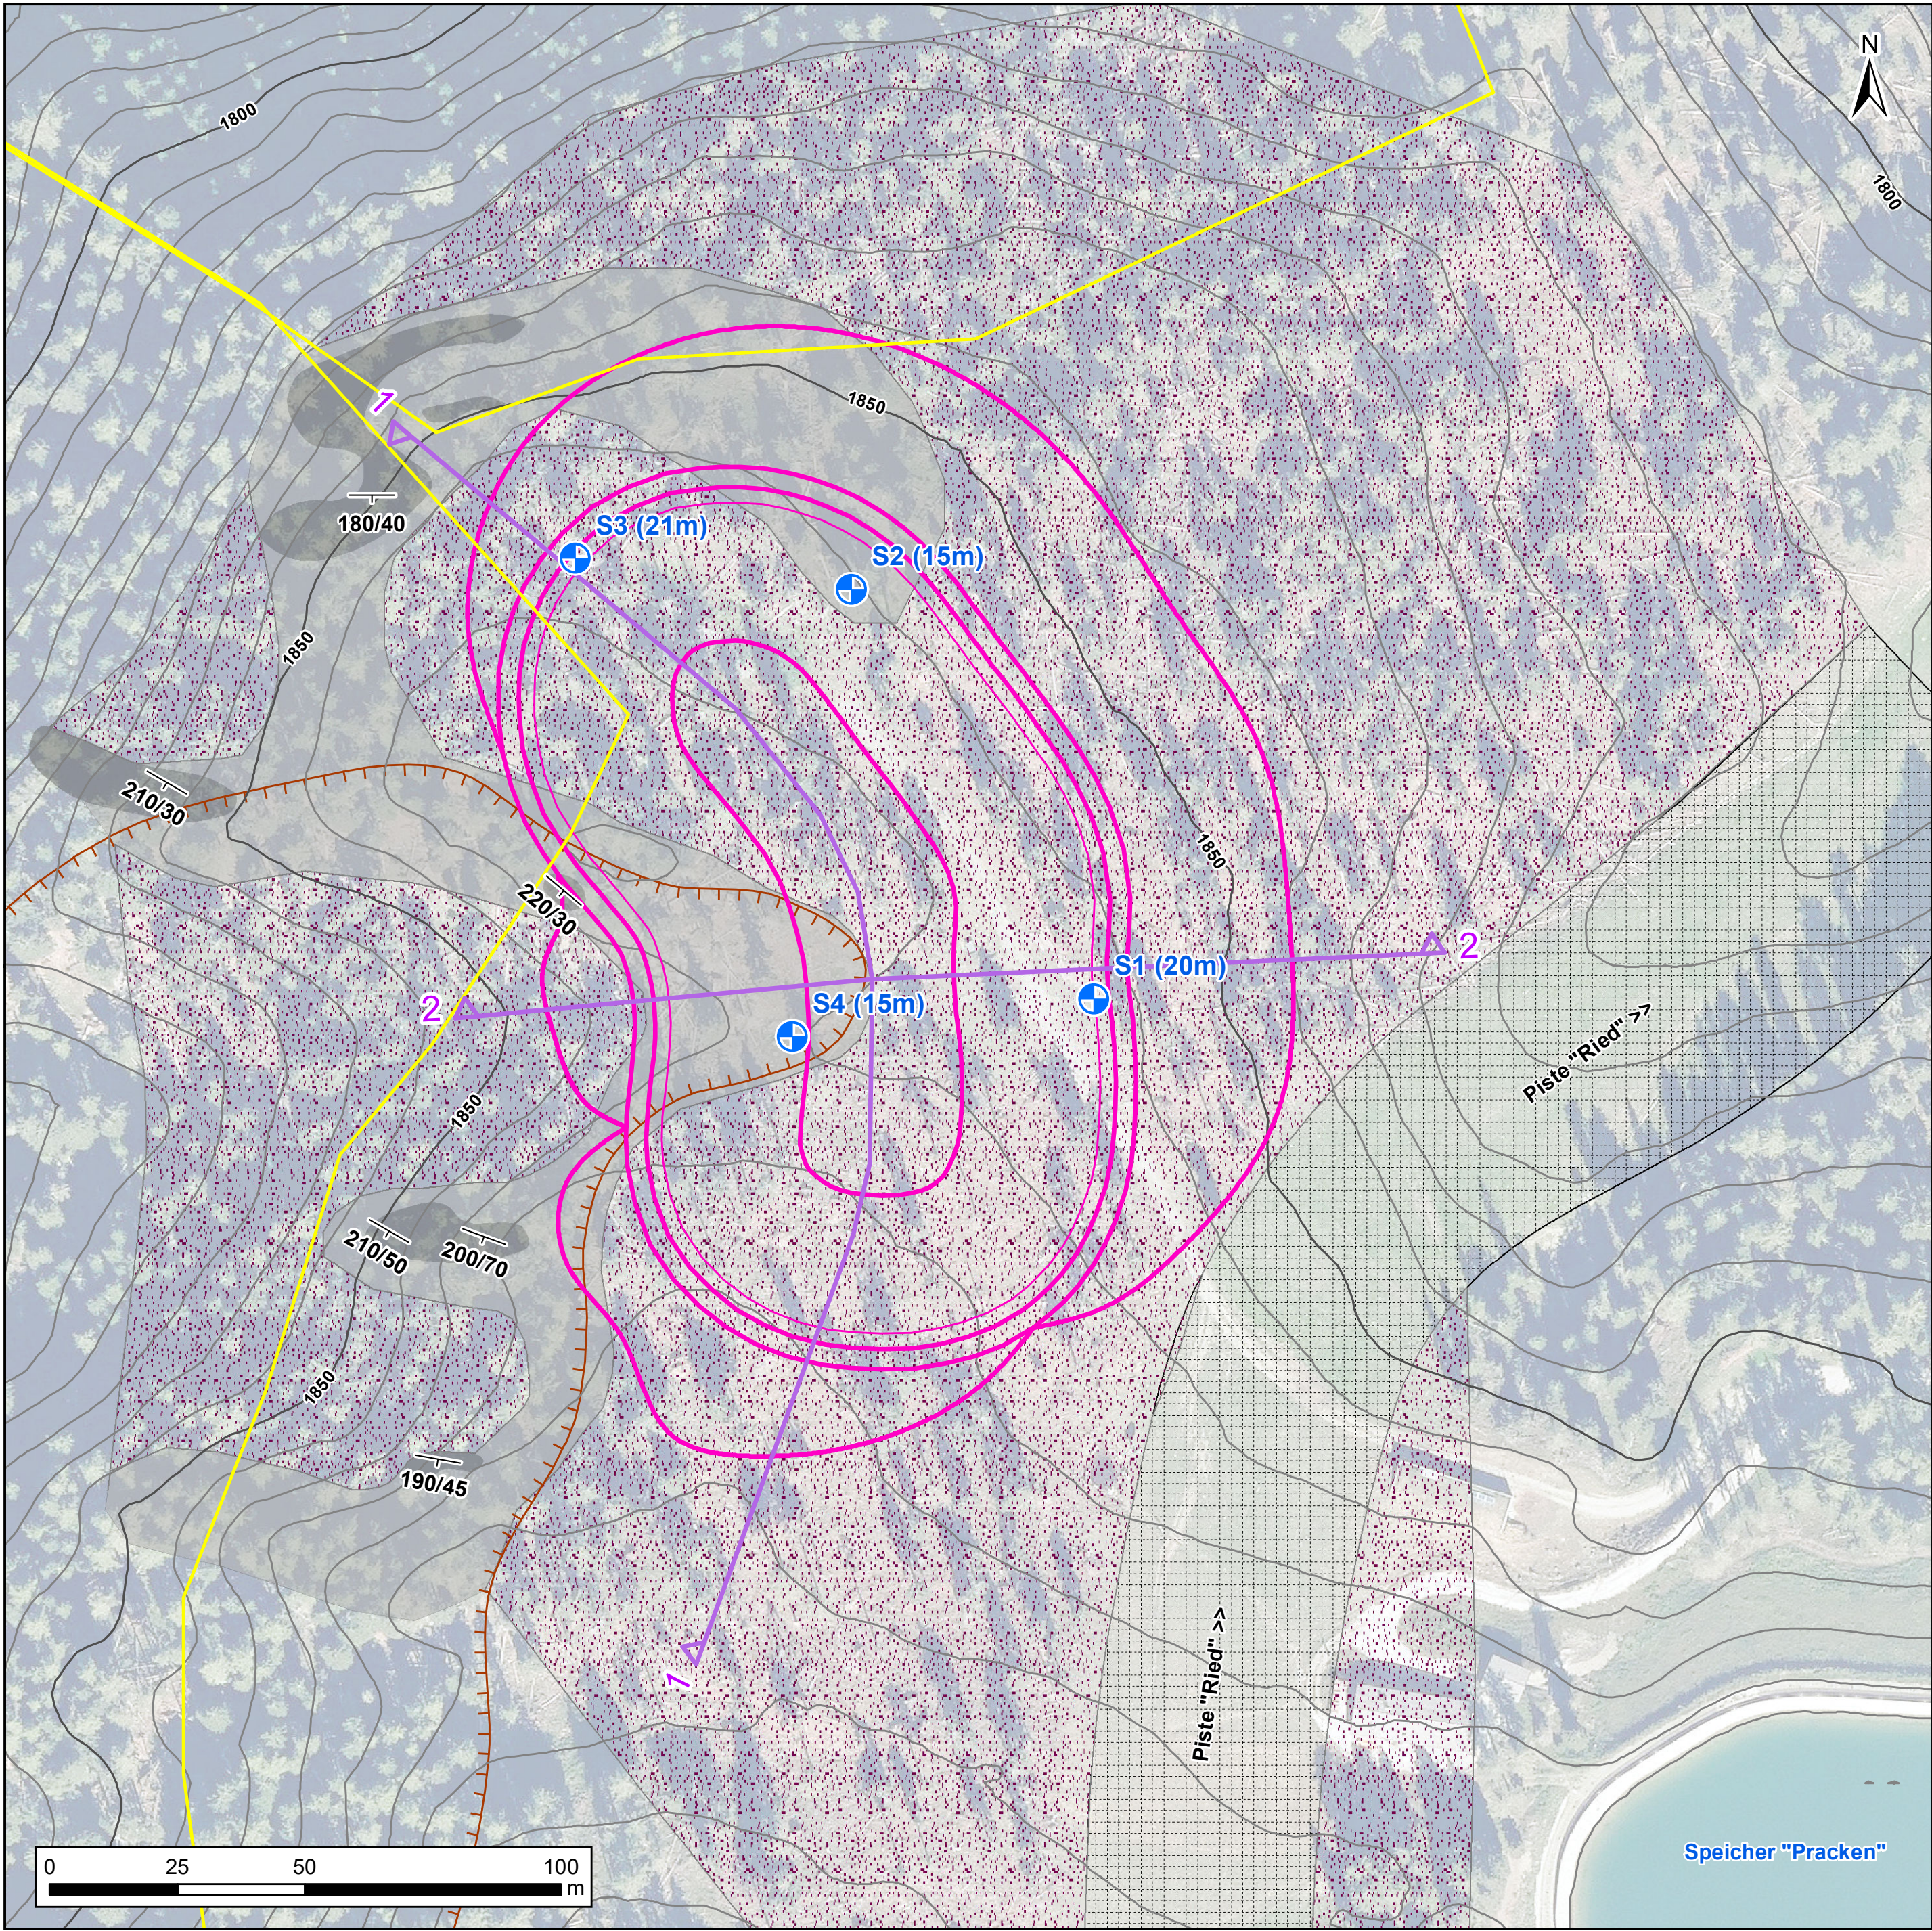

Legende

- Speicher
- Profilspur
- Erkundungsbohrung (Tiefenangabe)
- Trinkwasserschutzzone (Zone III)
- Geländekante
- Schieferung
- Skipiste
- Hang- und Verwitterungsschutt
- Quarzphyllit (anstehend)
- Quarzphyllit (subanstehend)

GEMEINDEN BRUNECK UND OLANG
COMUNI DI BRUNICO E VALDAORA

AUTONOME PROVINZ BOZEN - SÜDTIROL
PROVINCIA AUTONOMA DI BOLZANO

Errichtung des neuen Speicherbeckens
"Bodensee" für die technische Beschneigung
am Kronplatz

Auftraggeber / Committente:

Kronplatz Seilbahn GmbH
Seilbahnstraße 10
39031 Bruneck



Planinhalt / Contenuto

GEOLOGISCHE KARTE
SPEICHERBECKEN

0	28.08.2024	1. Ausgabe / 1a edizione	J. Frenner	M. Jesacher
Rev.	Datum / data	Ausgabe, Änderung / edizione, aggiornamento	erstellt /elaborato	geprüft / esaminato

jesacher
geologiebüro | studio di geologia

Via Carl-Toldt-Straße 11
I-39031 Bruneck / Brunico (BZ)
Tel. 0474 409 376 / Fax 0474 831 093
info@jesacher.bz / www.jesacher.bz

Maßstab / scala:

1 : 1.000

Projektnr. / progetto n.:

23-053

Bezeichnung / denominazione:

23-053C1

Index / indice:

C1