


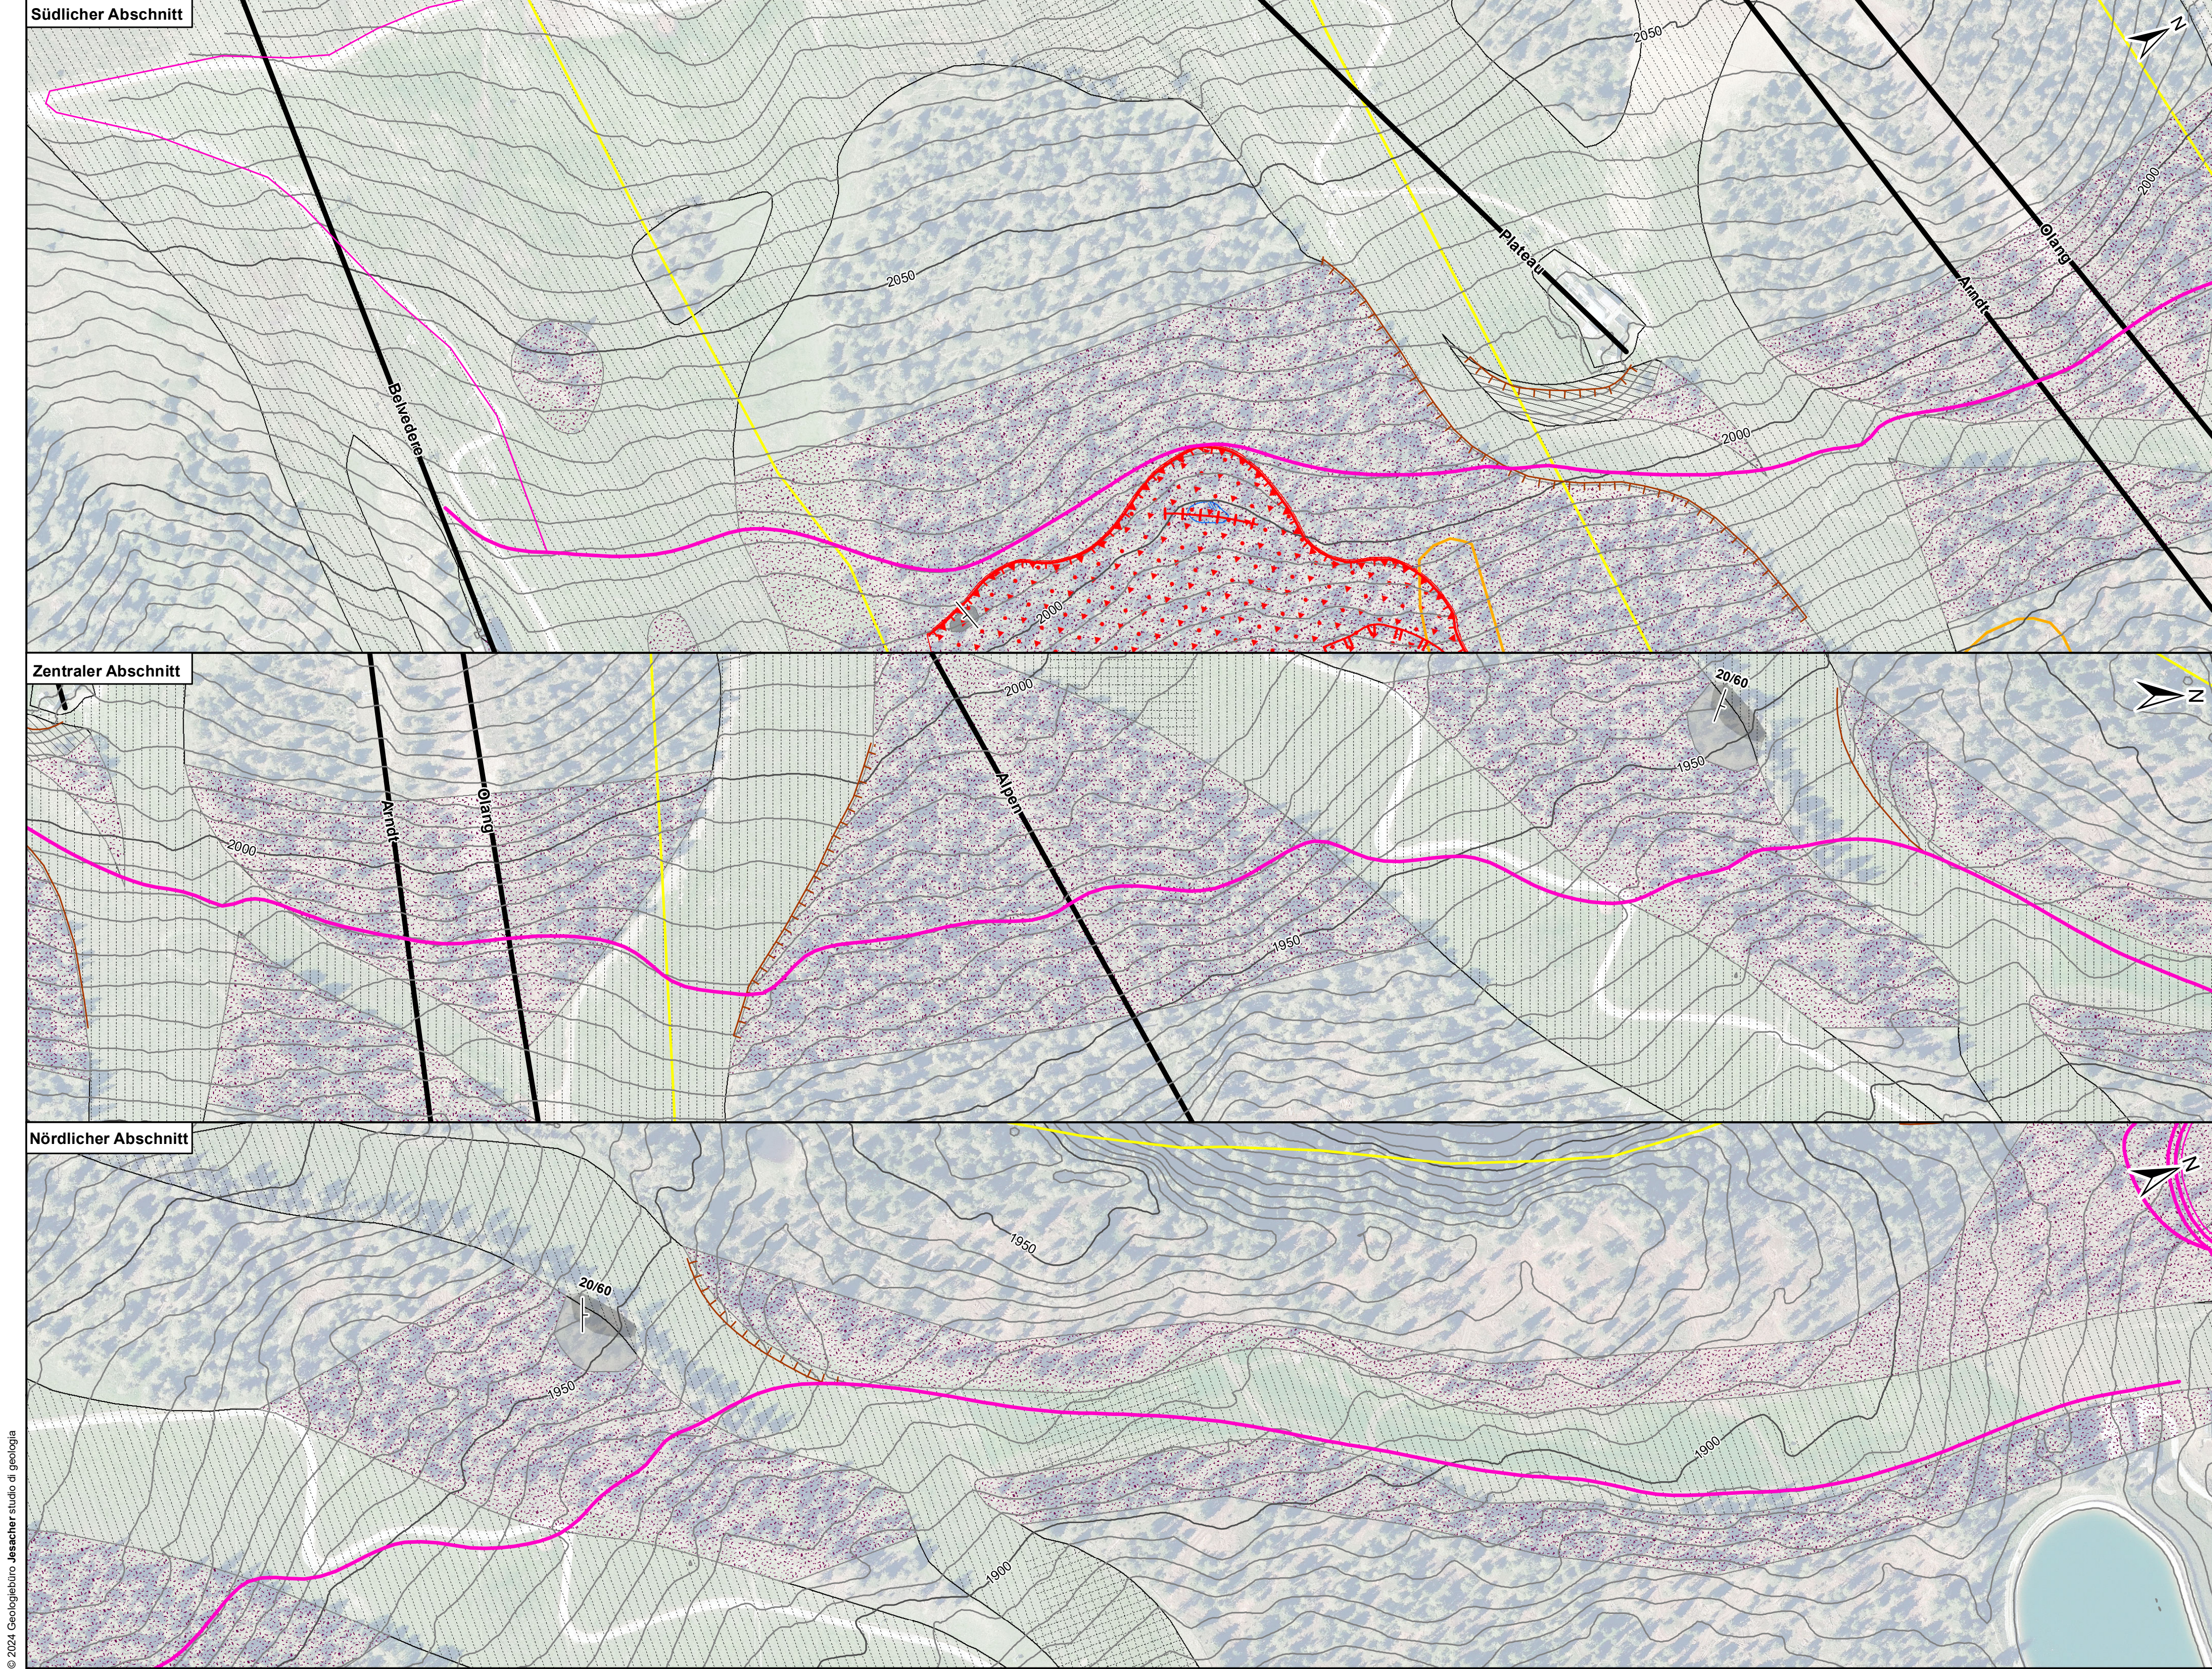

Füllleitung

Schieferung

Geländekante

Anbruchkante komplexe Massenbewegung

Rutschungsstufe

Sekundärer Anbruch

Aufstiegsanlagen

Trinkwasserschutzzone I

Trinkwasserschutzzone II

Trinkwasserschutzzone III

Skipiste (aufgeschüttetes bzw. umgelagertes Material)

Gebiet mit Wasserstau innerhalb einer Rutschung

Gebiet mit komplexer Massenbewegung

Hang- und Verwitterungsschutt

Quarzphyllit (anstehend)

Quarzphyllit (subanstehend)

GEMEINDEN BRUNECK UND OLANG
COMUNI DI BRUNICO E VALDAORA

AUTONOME PROVINZ BOZEN - SÜDTIROL
PROVINCIA AUTONOMA DI BOLZANO

Errichtung des neuen Speicherbeckens
"Bodensee" für die technische Beschneigung
am Kronplatz

Bauherr / Committente:

Kronplatz Seilbahn GmbH
Seilbahnstraße 10
39031 Bruneck

Planinhalt / Contenuto

GEOLOGISCHE KARTE
FÜLLLEITUNG

0	28.08.2024	1. Ausgabe / 1a edizione	J. Frenner	M. Jesacher
Rev.	Datum / data	Ausgabe, Änderung / edizione, aggiornamento	erstellt / elaborato	geprüft / esaminato
jesacher geologiebüro studio di geologia Via Carl-Toldt-Straße 11 I-39031 Bruneck / Brunico (BZ) Tel. 0474 409 376 / Fax 0474 831093 info@jesacher.bz / www.jesacher.bz			Maßstab / scala: 1 : 2.000	
			Projektnr. / progetto n.: 23-053	
			Bezeichnung / denominazione: 23-053C3	
			Index / indice: C3	

© 2024 Geologiebüro Jesacher studio di geologia